
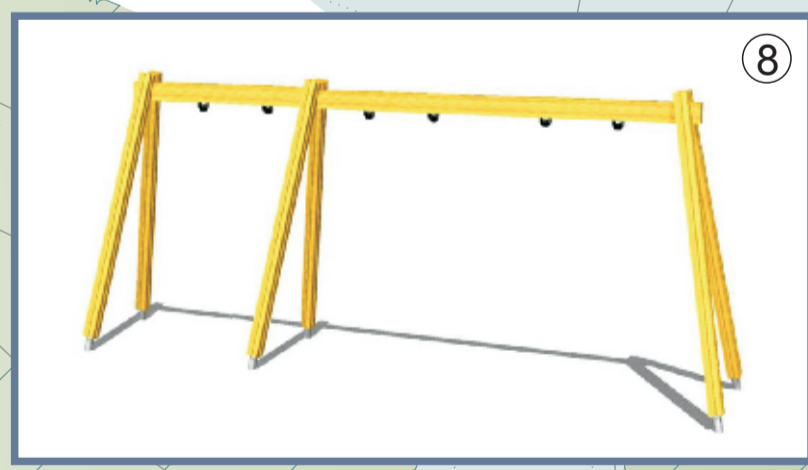
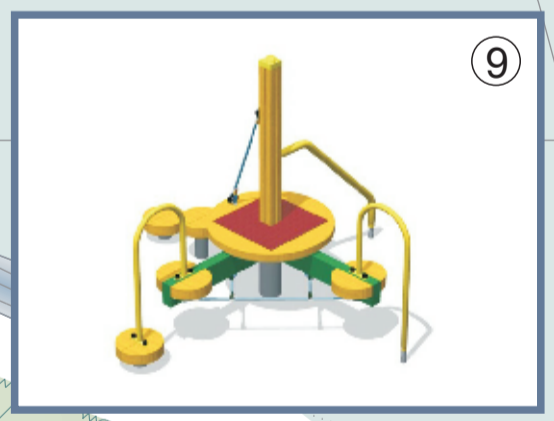
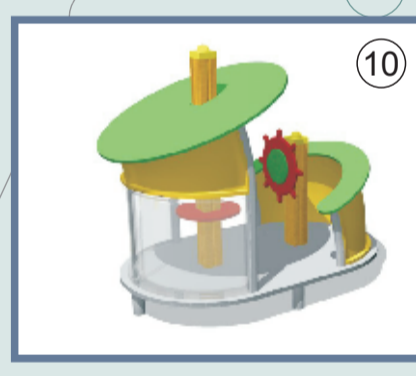
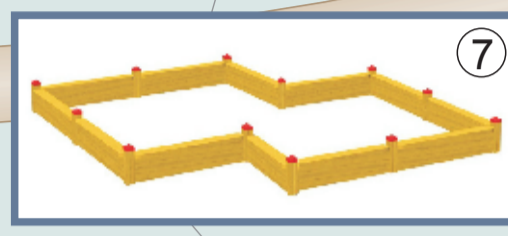


Leikkialue

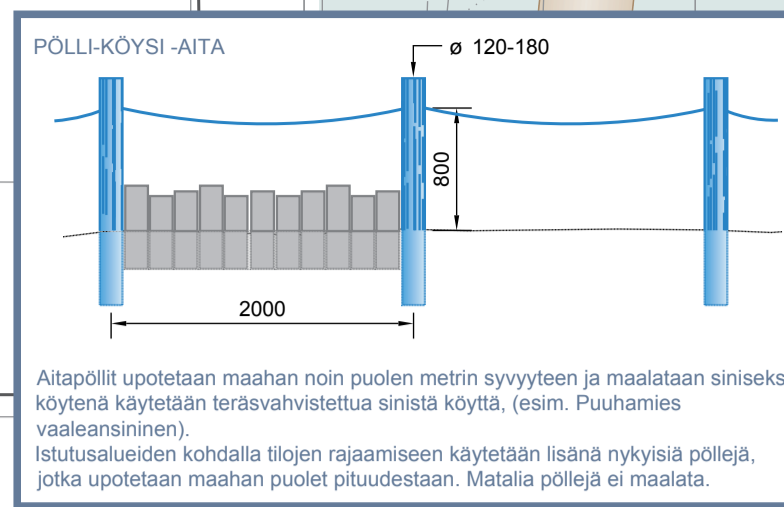

Limitetty aita vähentää leikkialueen läpikulkua

Happomarjat ja ruusut poistetaan; tilalle uusia, piikittömiä istutuksia

Kota siirretään

Väylän uusi linjaus rauhoittaa leikkialuetta

MERKINNÄT

KASVILLISUUS

Nykyiset puut ja korkeat pensaat säilytetään, mutta piikkiset ruusut ja happomarjat poistetaan.

Uudet istutukset rajaavat tiloja, erottavat puistokäytävän leikkialueesta, antavat suojaa ja lisäävät viihtyisyyttä. Leikkikäytöstä poistettavalle alueelle muodostetaan pieni metsikkö.

Nykyinen, säilytettävä puu

Nykyinen, säilytettävä pensasalue

UUDET ISTUTUKSET

Tunnus Nimi Kpl

PUUT

	Picea omorika, serbiankuusi	5
	Acer platanoides, metsävaahtera	8
	Betula pendula f. bircalensis, pirkkalankoivu	3
	Betula pendula var. carelica, visakoivu	4

PENSAAT

	Amelanchier laevis, sirotuomipihlaja	7
	Salix purpurea 'Gracilis' kääpiöpunapaju	130

KALUSTEET JA VARUSTEET

Nykyisistä varusteista säilytetään Mobilus (1), Twisty (2) ja kota (3). Mobilus jää nykyiselle paikalleen, Twisty ja kota siirretään. Nykyisiä pöllireunuksia hyödynnetään kasvualustan rajaamisessa. Loput leikkivälineet poistetaan, koska ne ovat huonokuntoisia eivätkä kaikilta osin täytä nykyisiä turvallisuusmääräyksiä.

UUDET KALUSTEET

MÄÄRÄ

4	Tasapainoilumato, Berliner 90160210	1
5	Kalastusalus, Lappset 120815	1
6	Blues, Lappset 010241	2
7	Hiekkalaatikko, Lappset 000404	1
8	Keinuteline 3:lle, Lappset QH0396 kumilautaistuin 000216 turvaistuin 000219	1 2 1
9	Etana, Lappset 102001	1
10	Laiva, Lappset 101040	1
11	Penkki, Hags 521462 Pöytä, Hags 521461	3 1

Merkki	Muutos	Pvm	Suunn.	Tark.
Hankkeen nimi MERIRAUMAN KEHITTÄMISEN YLEISSUUNNITELMA				
Piirustuksen sisältö LEIKKIALUEEN YMPÄRISTÖSUUNNITELMA				
			RAUMAN KAUPUNKI	
Pvm 31.10.03	Suunn. Proj.pääll.	Pvm		
Tiirekisteritunnus	Mittakaava 1:200	Piir.no 82104075 - Y4		