


NUMMEN RAKENNUSKULTTUURISELVITYKSEN VAIHEISTUSSUUNNITELMA

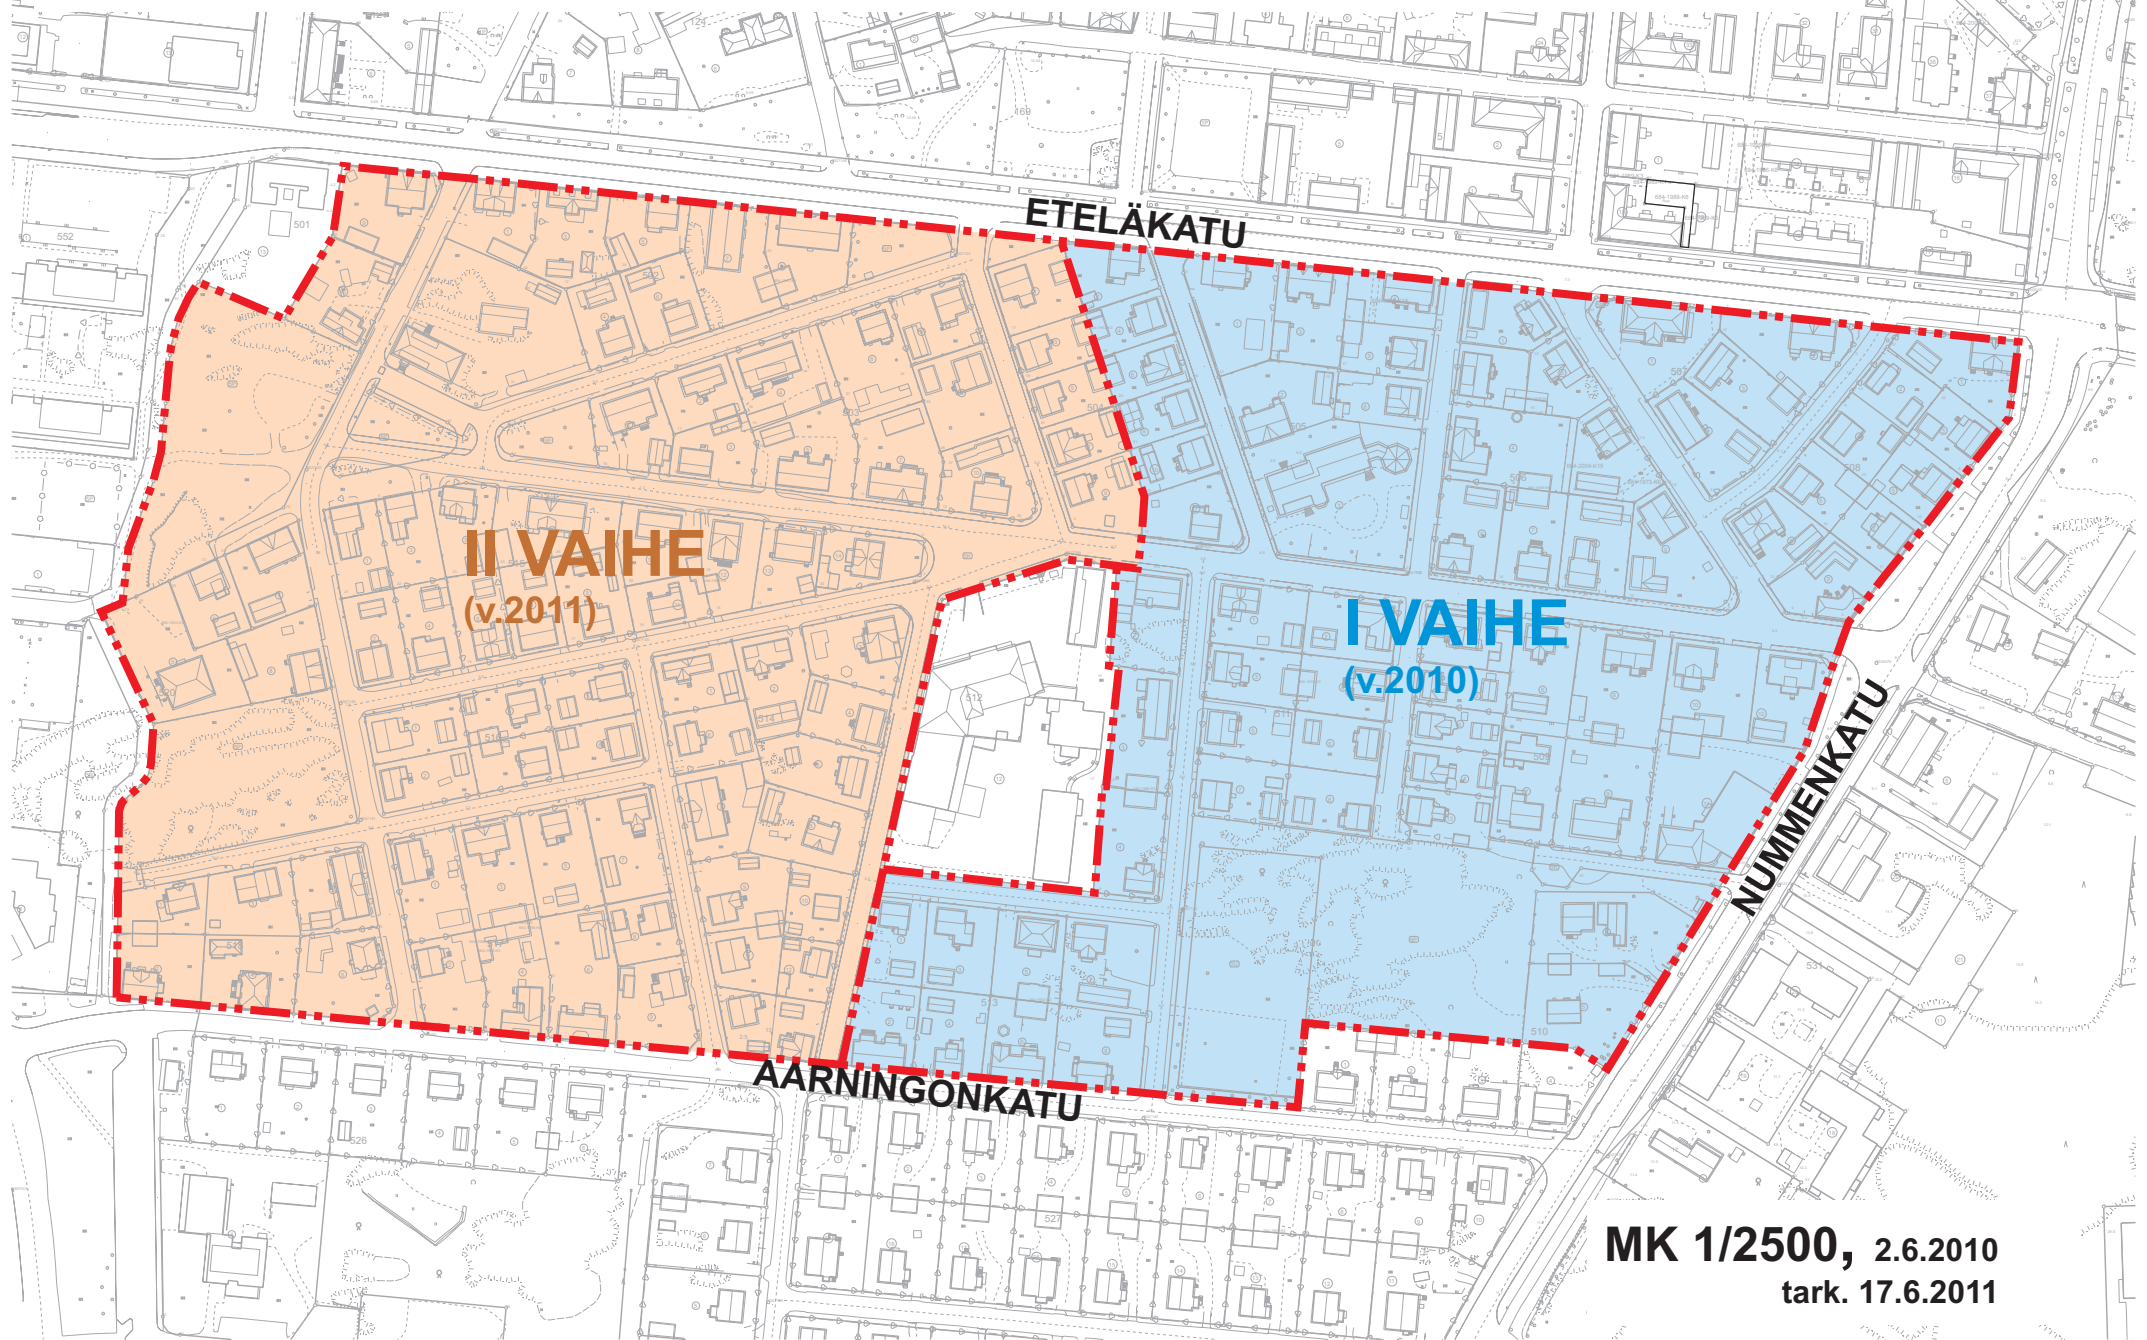

MK 1/2500, 2.6.2010
tark. 17.6.2011