


# POISTETTAVA KAAVA

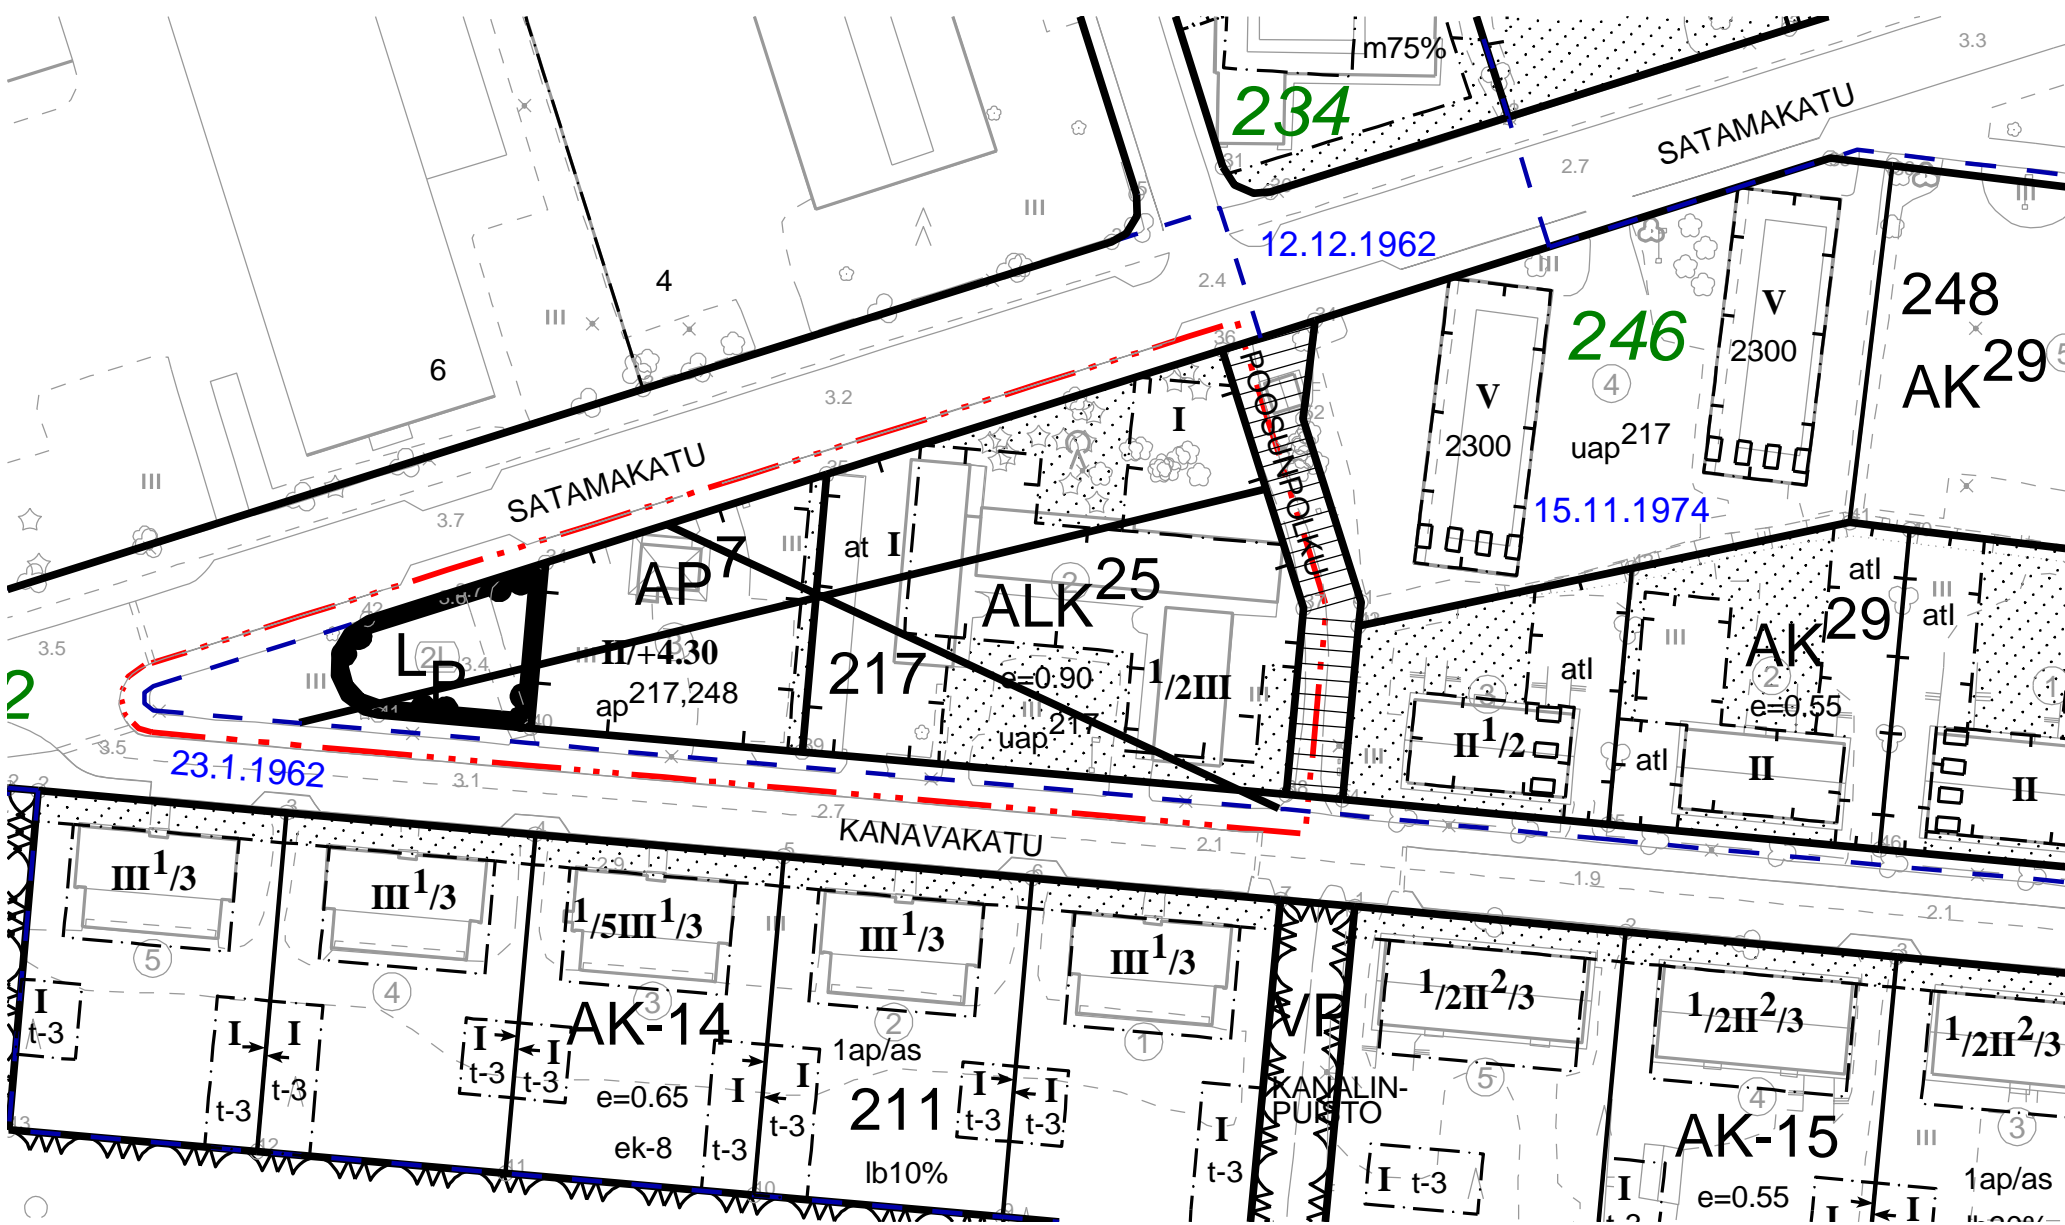

500.01  
500.43  
501.0725  
501.0907  
507.07



3 m sen kaava-alueen ulkopuolella oleva viiva, jota vahvistaminen koskee.

Risti merkinnän päällä osoittaa merkinnän poistamista.

## Poistuvia asemakaavamääräyksiä ja -merkintöjä:

**ALK25**  
Yhdistettyjen liike- ja asuntokerrostalojen korttelialue. Alueelle saa rakentaa oppilasasuntolaa palvelevia tiloja. Tontilla tulee olla tarkoituksenmukaista leikki- ja oleskelualueita vähintään 200 m<sup>2</sup>. Tontilla tai uap-merkinnän osoittamalla tontin ulkopuolisella autopaikkojen korttelialueella on varattava autopaikka jokaista kerrosalan 100 m<sup>2</sup> kohti. Mikäli tontille on merkitty autopaikan rakennusala, on sille sijoitettava autopaikkojen edellyttämät tontin sisäiset ajoväylät ja tontilla varattavat autopaikat, joista kuitenkin osan saa sijoittaa tähän alueeseen rajoittuvan rakennuksen kellarikerrokseen. Kun rakennus tai sen osa otetaan käyttöön, on tätä varten vaadittavista autopaikoista oltava 75 % valmiina. Loput on tehtävä maistraatin määräämänä aikana, kuitenkin viimeistään 15 vuoden kuluttua.

**AP7**  
Autopaikkojen korttelialue. Tontille saa rakentaa autopaikkoja, -suoja ja -katoksia. Milloin autopaikat rakennetaan useampaan pysäköintitasoon on ylempien tasojen reunat varustettava riittävän korkeilla melu-, ajovalo- ym haittoja estävillä seinämillä. Milloin ylimmän pysäköintitason autopaikat sijoittuvat asuinhuoneiden ikkunoitten kohdalla kahtakymmentä (20) metriä lähemmäksi näitä, on autopaikat katettava.

**LP**  
Pysäköimisalue.

RAUMAN KAUPUNKI		TEKNINEN VIRASTO / KAAVOITUS			
		POISTUVA ASEMAKAAVA KORTTELI 217			
		Kaupunginhallitus	Kaupunginvaltuusto	Ympäristökeskus	Vormantalo
Suunnittelija		Pöytäkirja		Päiväys	
Pöytäkirja on 26.11.2014 tekynyt					
Tämä kaarta on ollut nähtävillä Rauman kaupungin teknisessä virastossa					
Tämä kaarta on Rauman kaupunginvaltuuston / kaupunginhallituksen					Kaavataulukko 02-315
Päätyösten	/	5	Makainen	Kaupunginarkkitehti / Kaupunginlakimies	