


POISTETTAVA KAAVA

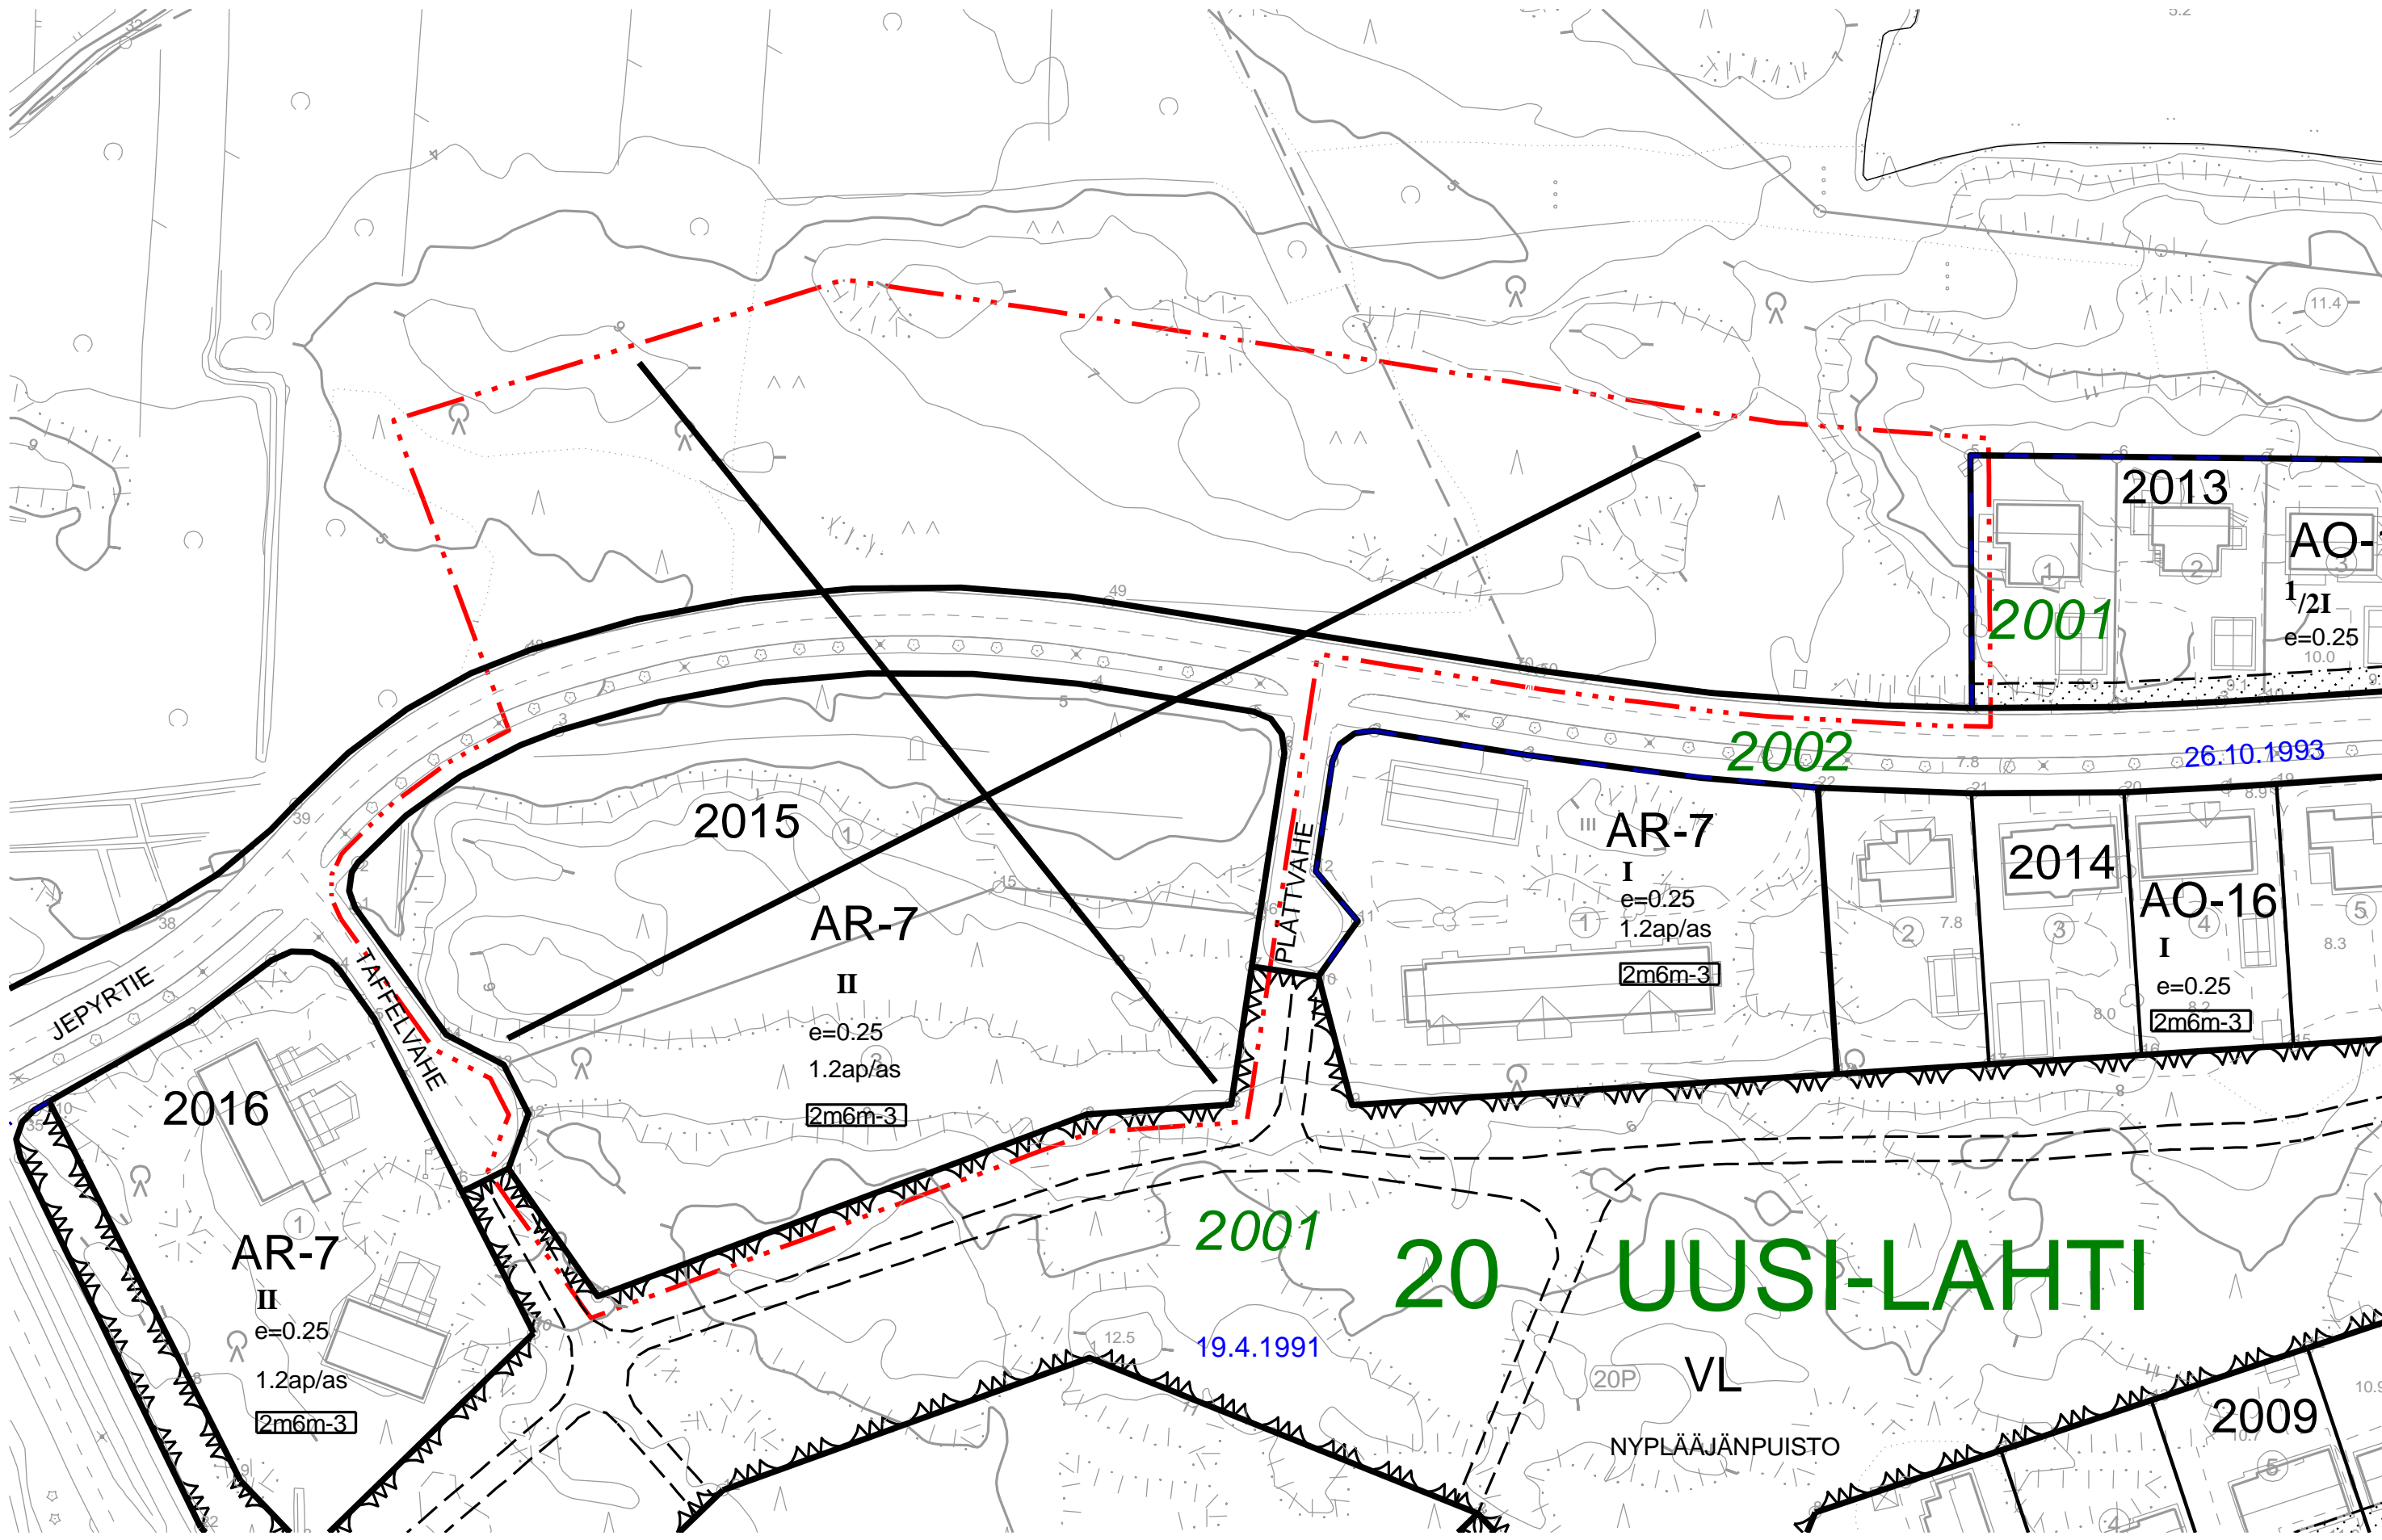

- 12.01 3 m sen kaava-alueen ulkopuolella oleva viiva, jota vahvistaminen koskee.
- 12.07 Risti merkinnän päällä osoittaa merkinnän poistamista.

Poistuvia asemakaavamääräyksiä ja -merkintöjä:

AR-7

Rivitalojen ja muiden kytkettyjen asuinrakennusten korttelialue. Rakennukset tulee julkisivu- ja kattomateriaalien, väriyksen sekä kattomuodon suhteen rakentaa korttelialueittain ja / tai katunäkymittäin yhtenäistä rakennustapaa noudattaen. Maanpäällistä kellarikerrosta ei saa rakentaa. Kuutta metriä lähemmäksi naapuritontin rajaa rakennettavaan seinään saa sijoittaa vain varasto- ja teknisten tilojen ovia sekä palomääräysten mukaisesti ikkunoita. Tontin täyttöä ja louhintaa tulee välttää. Olevan puuston ja kasvillisuuden säilymiseen ja uusien istuttamiseen on kiinnitettävä erityistä huomiota. Autopaikkoja saa tehdä vain henkilö- ja pakettiautoille.

RAUMAN KAUPUNKI		TEKNINEN VIRASTO / KAAVOITUS			
		POISTUVA ASEMAKAAVA JEPYRTIEN JATKO			
KAUPUNGHALLITUS	KAUPUNGINVALTUUSTO	YMPÄRISTÖKESKUS	VORMAANTULO	MITTAKAAVA 1:1000	Koordinaattijärjestelmä: ETRS-GK22 Korkeusjärjestelmä: N2000
SUUNNITTELLIA			PIIRTÄJÄ	PÄIVÄYS	
POHJAKARTTA ON JHS185 2.5.2014 MUKANEN					
TÄMÄ KARTTA ON OLLUT NÄHTÄVILLÄ RAUMAN KAUPUNGIN TEKNISISSÄ VIRASTOSSA					
TÄMÄ KARTTA ON RAUMAN KAUPUNGINVALTUUSTON / KAUPUNGHALLITUKSEN					
PÄÄTÖKSEN / § MUKANEN KAUPUNGINSIHTEERI / KAUPUNGINLAKIMIES					KAAVATUNNUS 20-004

