


POISTETTAVA KAAVA

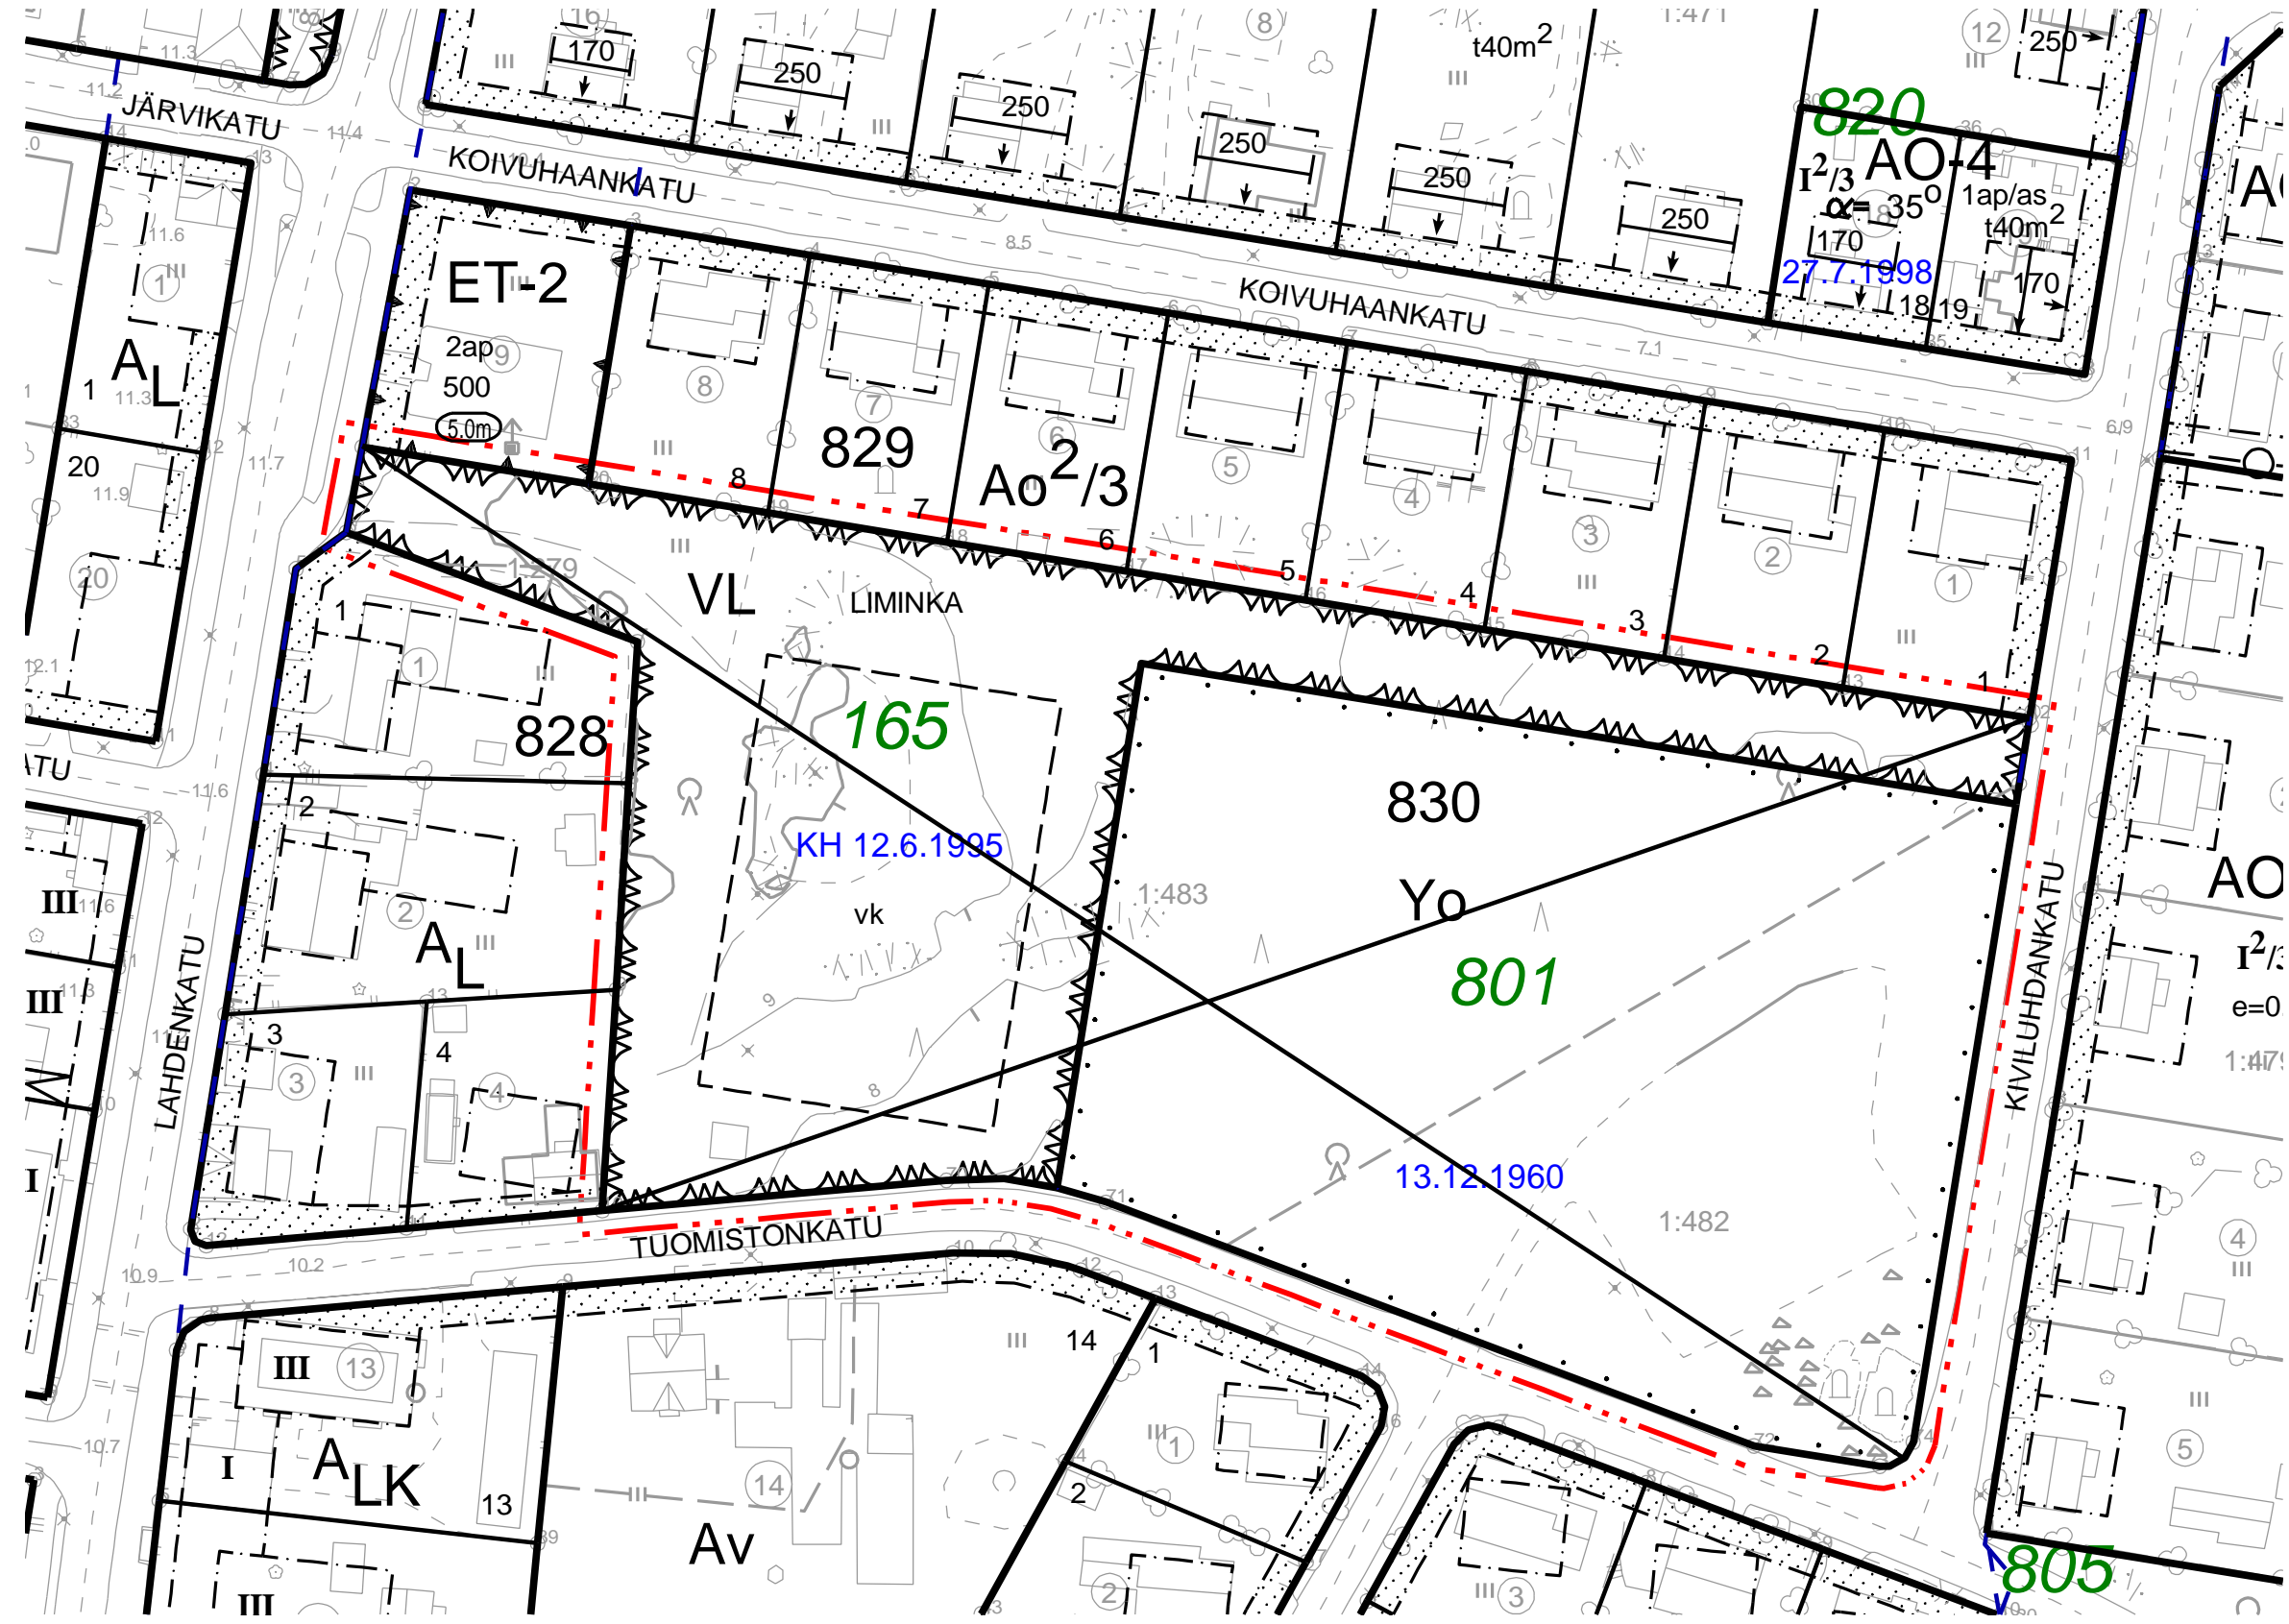

- A082 3 m kaava-alueen rajan ulkopuolella oleva viiva.
- A090 Risti merkinnän päällä osoittaa merkinnän poistamista.

Postuvia asemakaavamääräyksiä- ja merkintöjä:

- 5.02 Lähivirkistysalue.
- 12.4106 Ohjeellinen leikkikenttä.
- 502.05 Opetustoimintaa palvelevien rakennusten korttelialue.
- 502.050 Opetustoimintaa palvelevien rakennusten korttelialue, jolla sijaitseville tonteille saa rakentaa yhden kerrosneliömetrin kutakin tontin m2 kohti.

RAUMAN KAUPUNKI		TEKNINEN VIRASTO / KAAVOITUS			
		POISTUVA ASEMAKAAVA Tuomistonkatu			
KAUPUNGINHALLITUS	KAUPUNGINVALTUUSTO	YMPÄRISTÖKESKUS	VOIMAANTULO	MITTAKAAVA 1:1000	Koordinaattijärjestelmä: ETRS-GK22 Korkeusjärjestelmä: N2000
SUUNNITTELU			PIRTÄJÄ	PÄIVÄYS	
POHJAKARTTA ON JHS185 2.5.2014 MUKAINEN					
TÄMÄ KARTTA ON OLLUT NÄHTÄVILLÄ RAUMAN KAUPUNGIN TEKNISISSÄ VIRASTOSSA					
TÄMÄ KARTTA ON RAUMAN KAUPUNGINVALTUUSTON / KAUPUNGINHALLITUKSEN					KAAVATUNNUS 08-027
PÄÄTÖKSEN	/	§	MUKAINEN	KAUPUNGINSIHTEERI / KAUPUNGINLAKMIES	

