






POISTETTAVA KAAVA

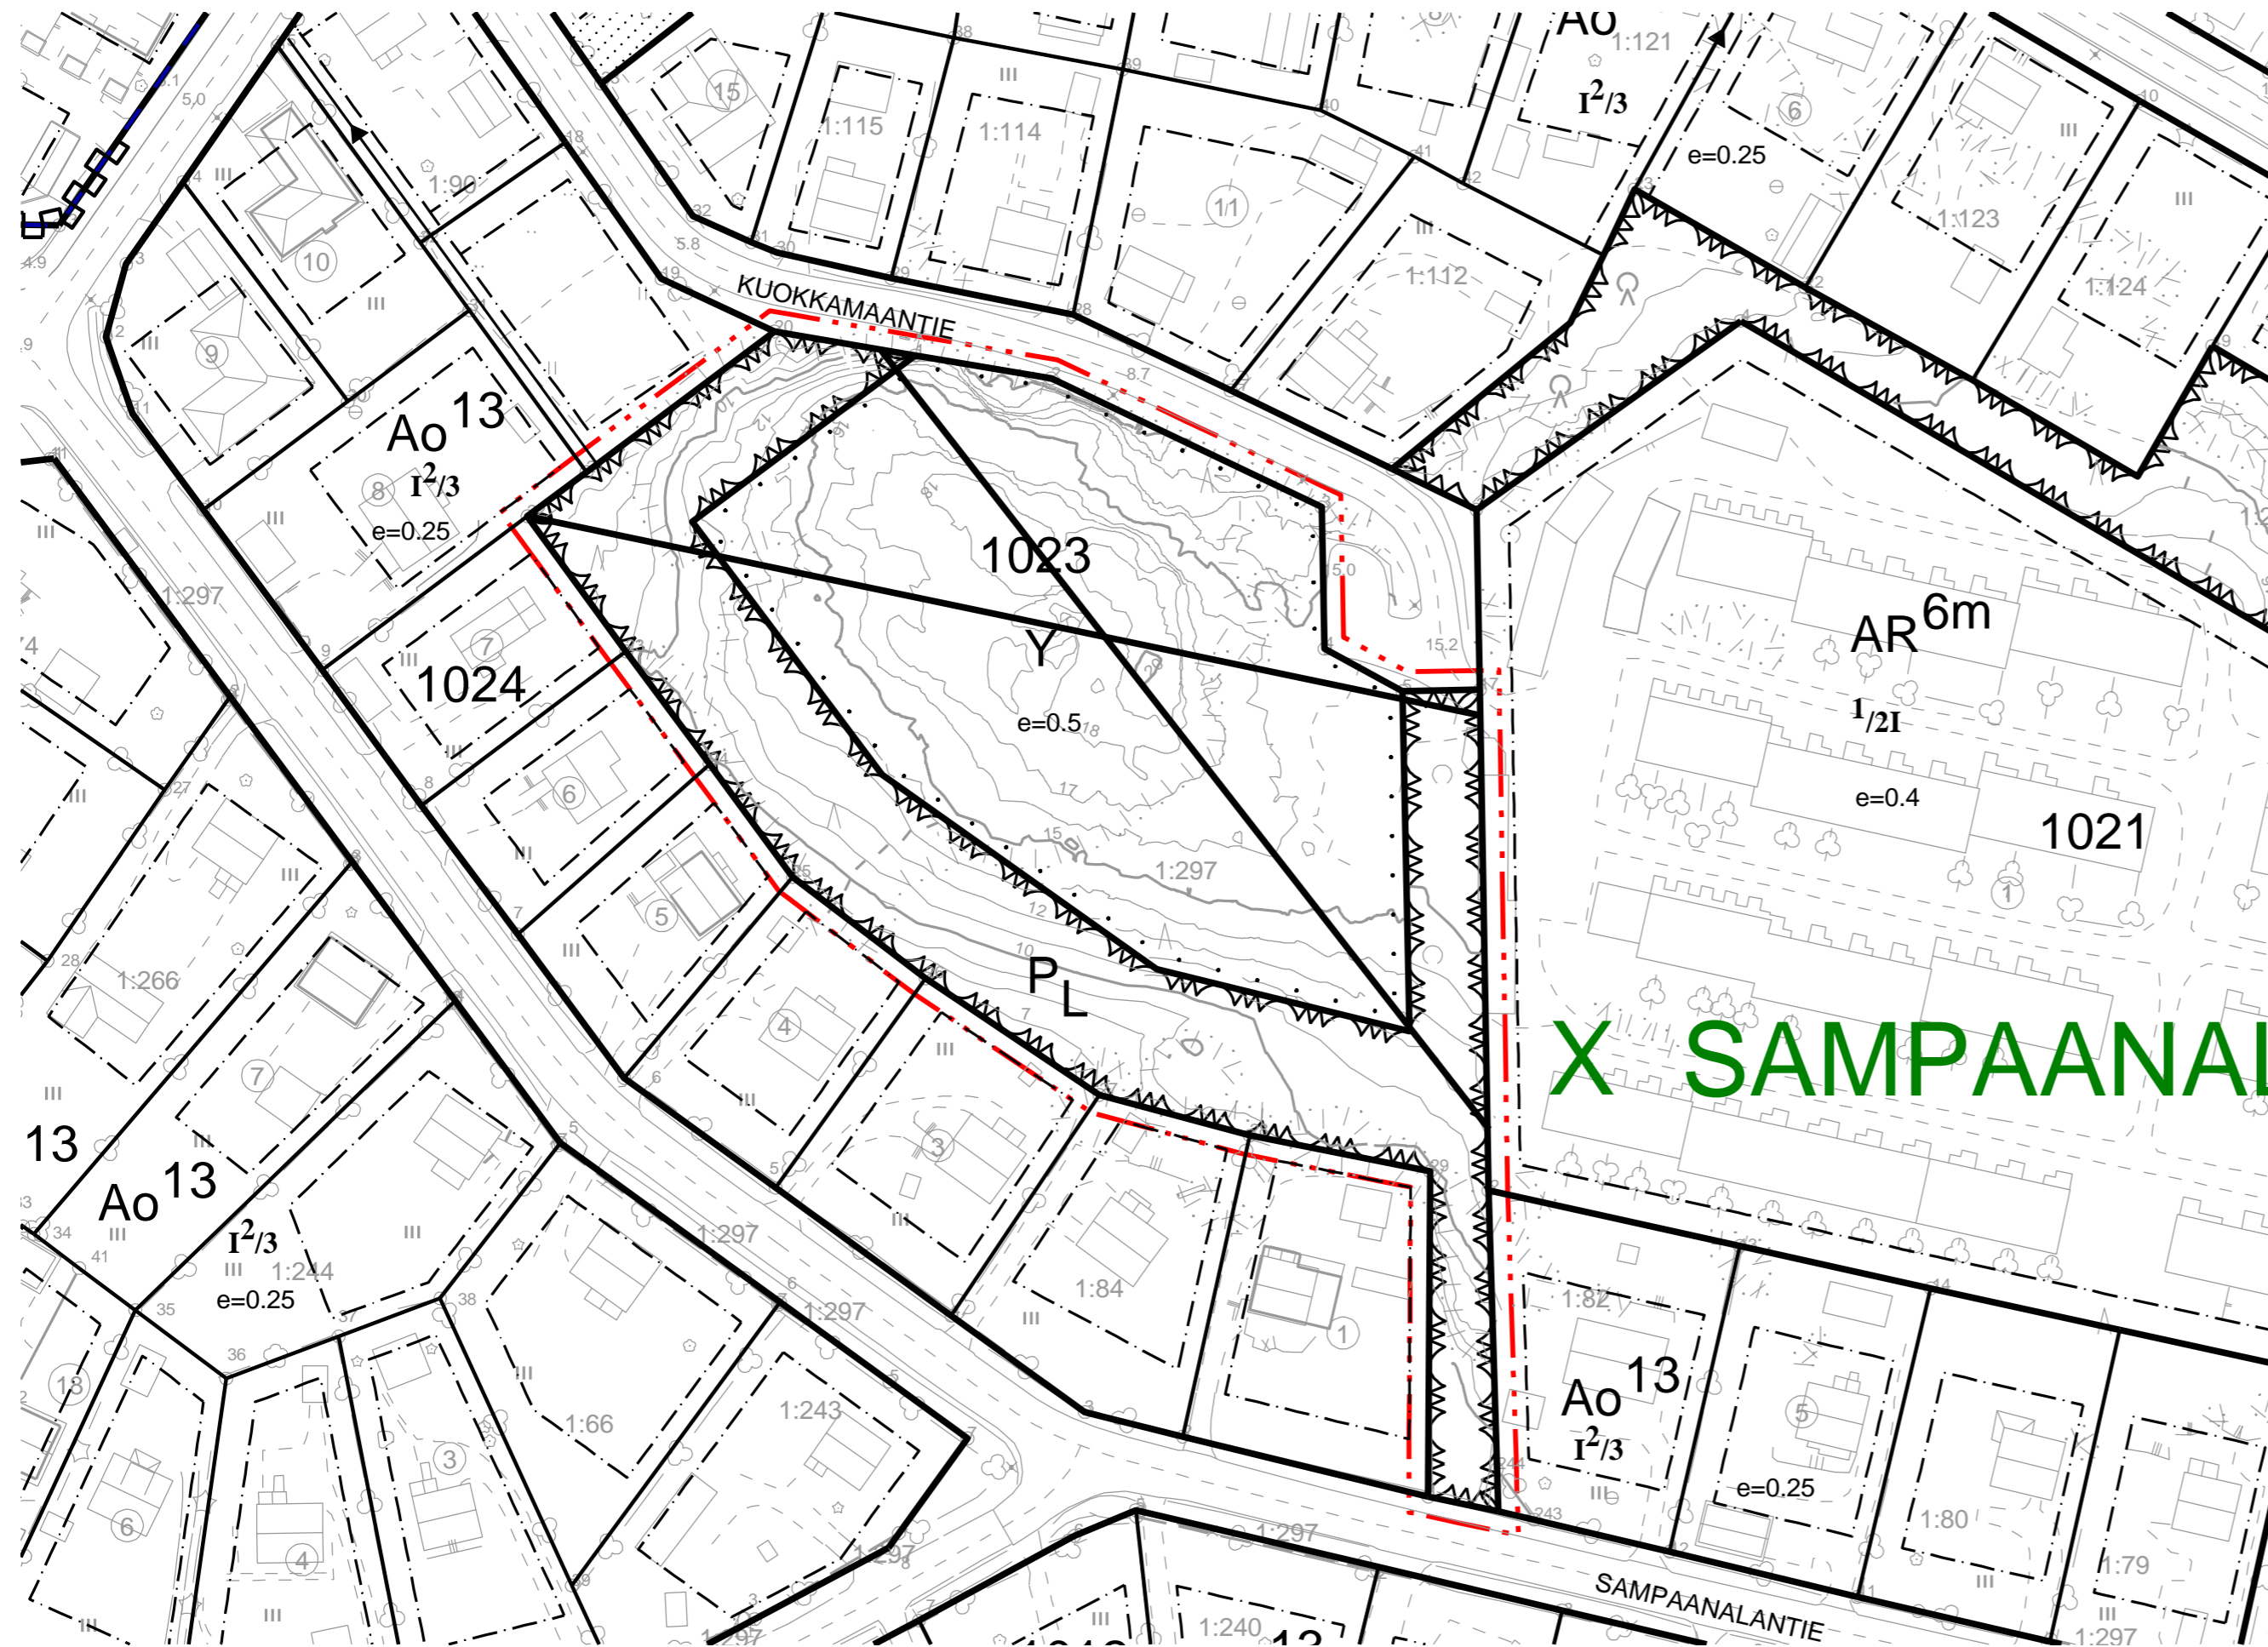

Poistuvia asemakaavamääräyksiä - ja merkintöjä:

- 502.00  Yleisten rakennusten korttelialue.
- 504.01  Luonnontilassa säilytettävä puistoalue.
- A082  3 m kaava-alueen rajan ulkopuolella oleva viiva.
- A090  Risti merkinnän päällä osoittaa merkinnän poistamista.

RAUMAN KAUPUNKI		TEKNINEN VIRASTO / KAAVOITUS			
		POISTUVA ASEMAKAAVA Kuokkamaantie			
		Kaupunginhallitus	Kaupunginvaltuusto	Ympäristökeskus	Vormaantulo
Suunnittelija			Pirttäjä	Päiväys	
Pohjakartta on JHS185 2.5.2014 mukainen					
Tämä kartta on ollut nähtävillä Rauman kaupungin teknisessä virastossa					
Tämä kartta on Rauman kaupunginvaltuuston / kaupunginhallituksen					Kaavatunnus
Päätöksen	/	§	Mukainen	Kaupunginsihteerin / kaupunginlakimies	10-023