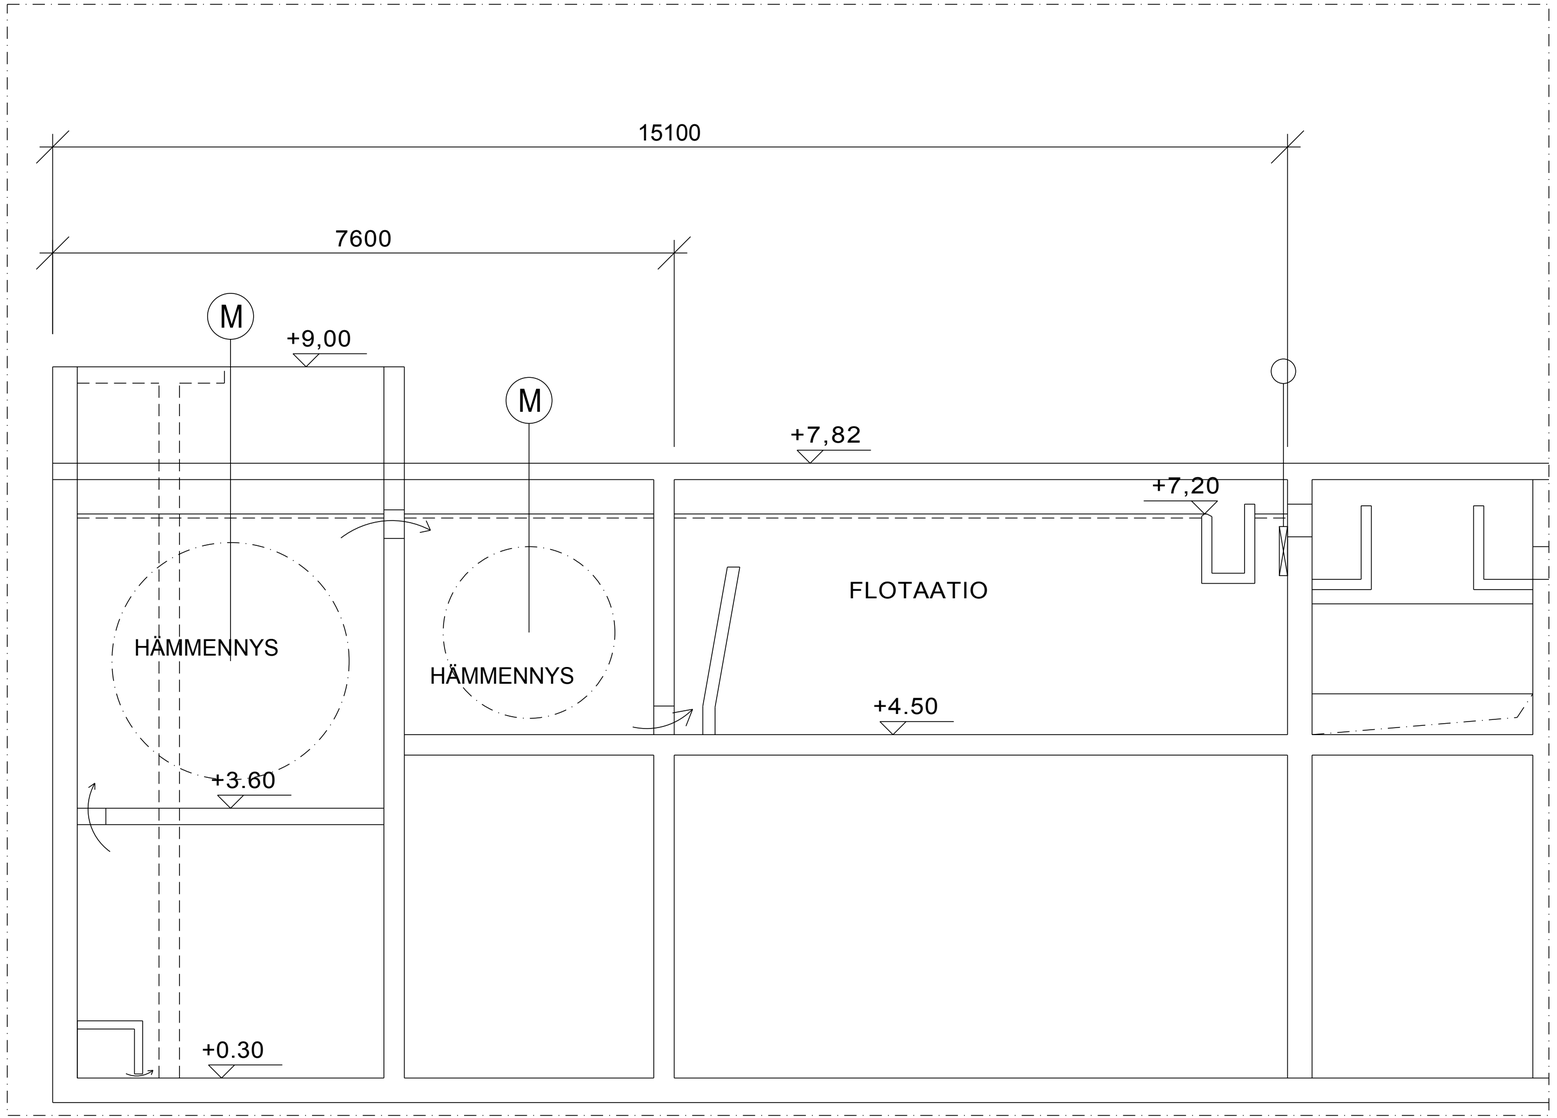

FLOTAATIO, LEIKKAUS 1-1

Kaikki esitetyt mitat perustuvat vanhoissa suunnitelmapiirustuksissa esitettyihin mittoihin. Mitat tarkastettava työmaalla.

RAKENNUSKOHTEEN NIMI JA OSOITE		PIIRUSTUKSEN SISÄLTÖ		MITTAKAAVA
RAUMAN VESI Äyhönjärven vesilaitos		FLOTAATIO LEIKKAUS 1-1		1:50 .
SWECO Sustainable engineering and design	SUUNN.	TIEDOSTO .		
	PIIRT. FIHERA	SUUNN.ALA	TYÖ N:O	PIIR N:O	MUUTOS
	TARK.	KON	20600552	xxx	.
Sweco Ympäristö Oy PL 453, 33101 TAMPERE * 010 2414 000	8.6.2017				