LEIKKAUS E-E
1:1000 / 1:500

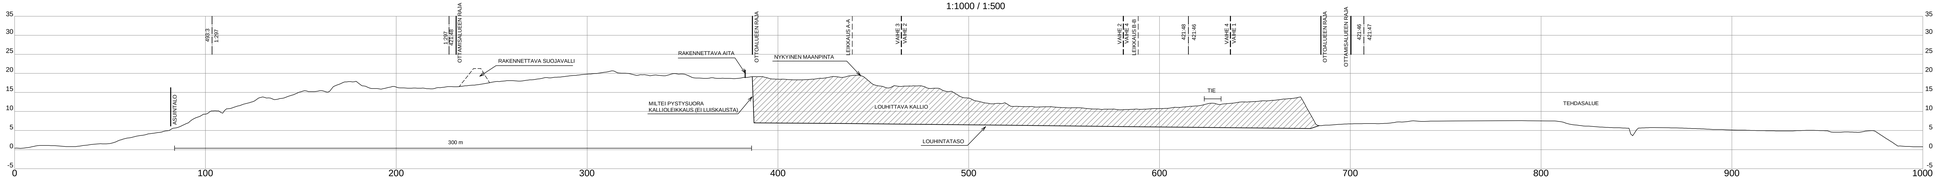

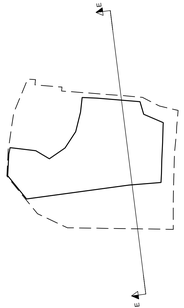

K.osa/ Kylä	Kortteli/ tila	Tontin No.p. 421:46, 421:48	Viranomaisen merkintöjä
Rakennuspaikan/ osoite		Piirustuksen/ laatija	Joukkeva inc
		Suunnitelmapiirustus	
Rakennuksohtaisen nimi ja osoite		Piirustuksen sisältö	Mittakaava
Metsä Fibre Oy Maanpään tehdaskiinteistö, Rauma Ottosuunnitelma ja ympäristölupahakemus		Leikkaus E-E	1:1000 / 1:500
RAMBOLL	Ramboll Finland Oy PL 25, Säterinkatu 6 02601 Espoo puh. 020 755 611	Suunn.aik. GEO	Työnro 1510041499
		Piirustusnro S5	Tiedosto
Hyv. [Kehit., Suksitiin, Alkiteij.]		Piirt. OLin	Suunn. Oscar Lindfors
			Muoto
			Pvm 3.5.2018