

ÄYHÖN TEOLLISUUSALUE


© Rauman kaupunki 2019

9 PYYNPÄÄ

905

ET-3

- 10m
- 15m
- 20m

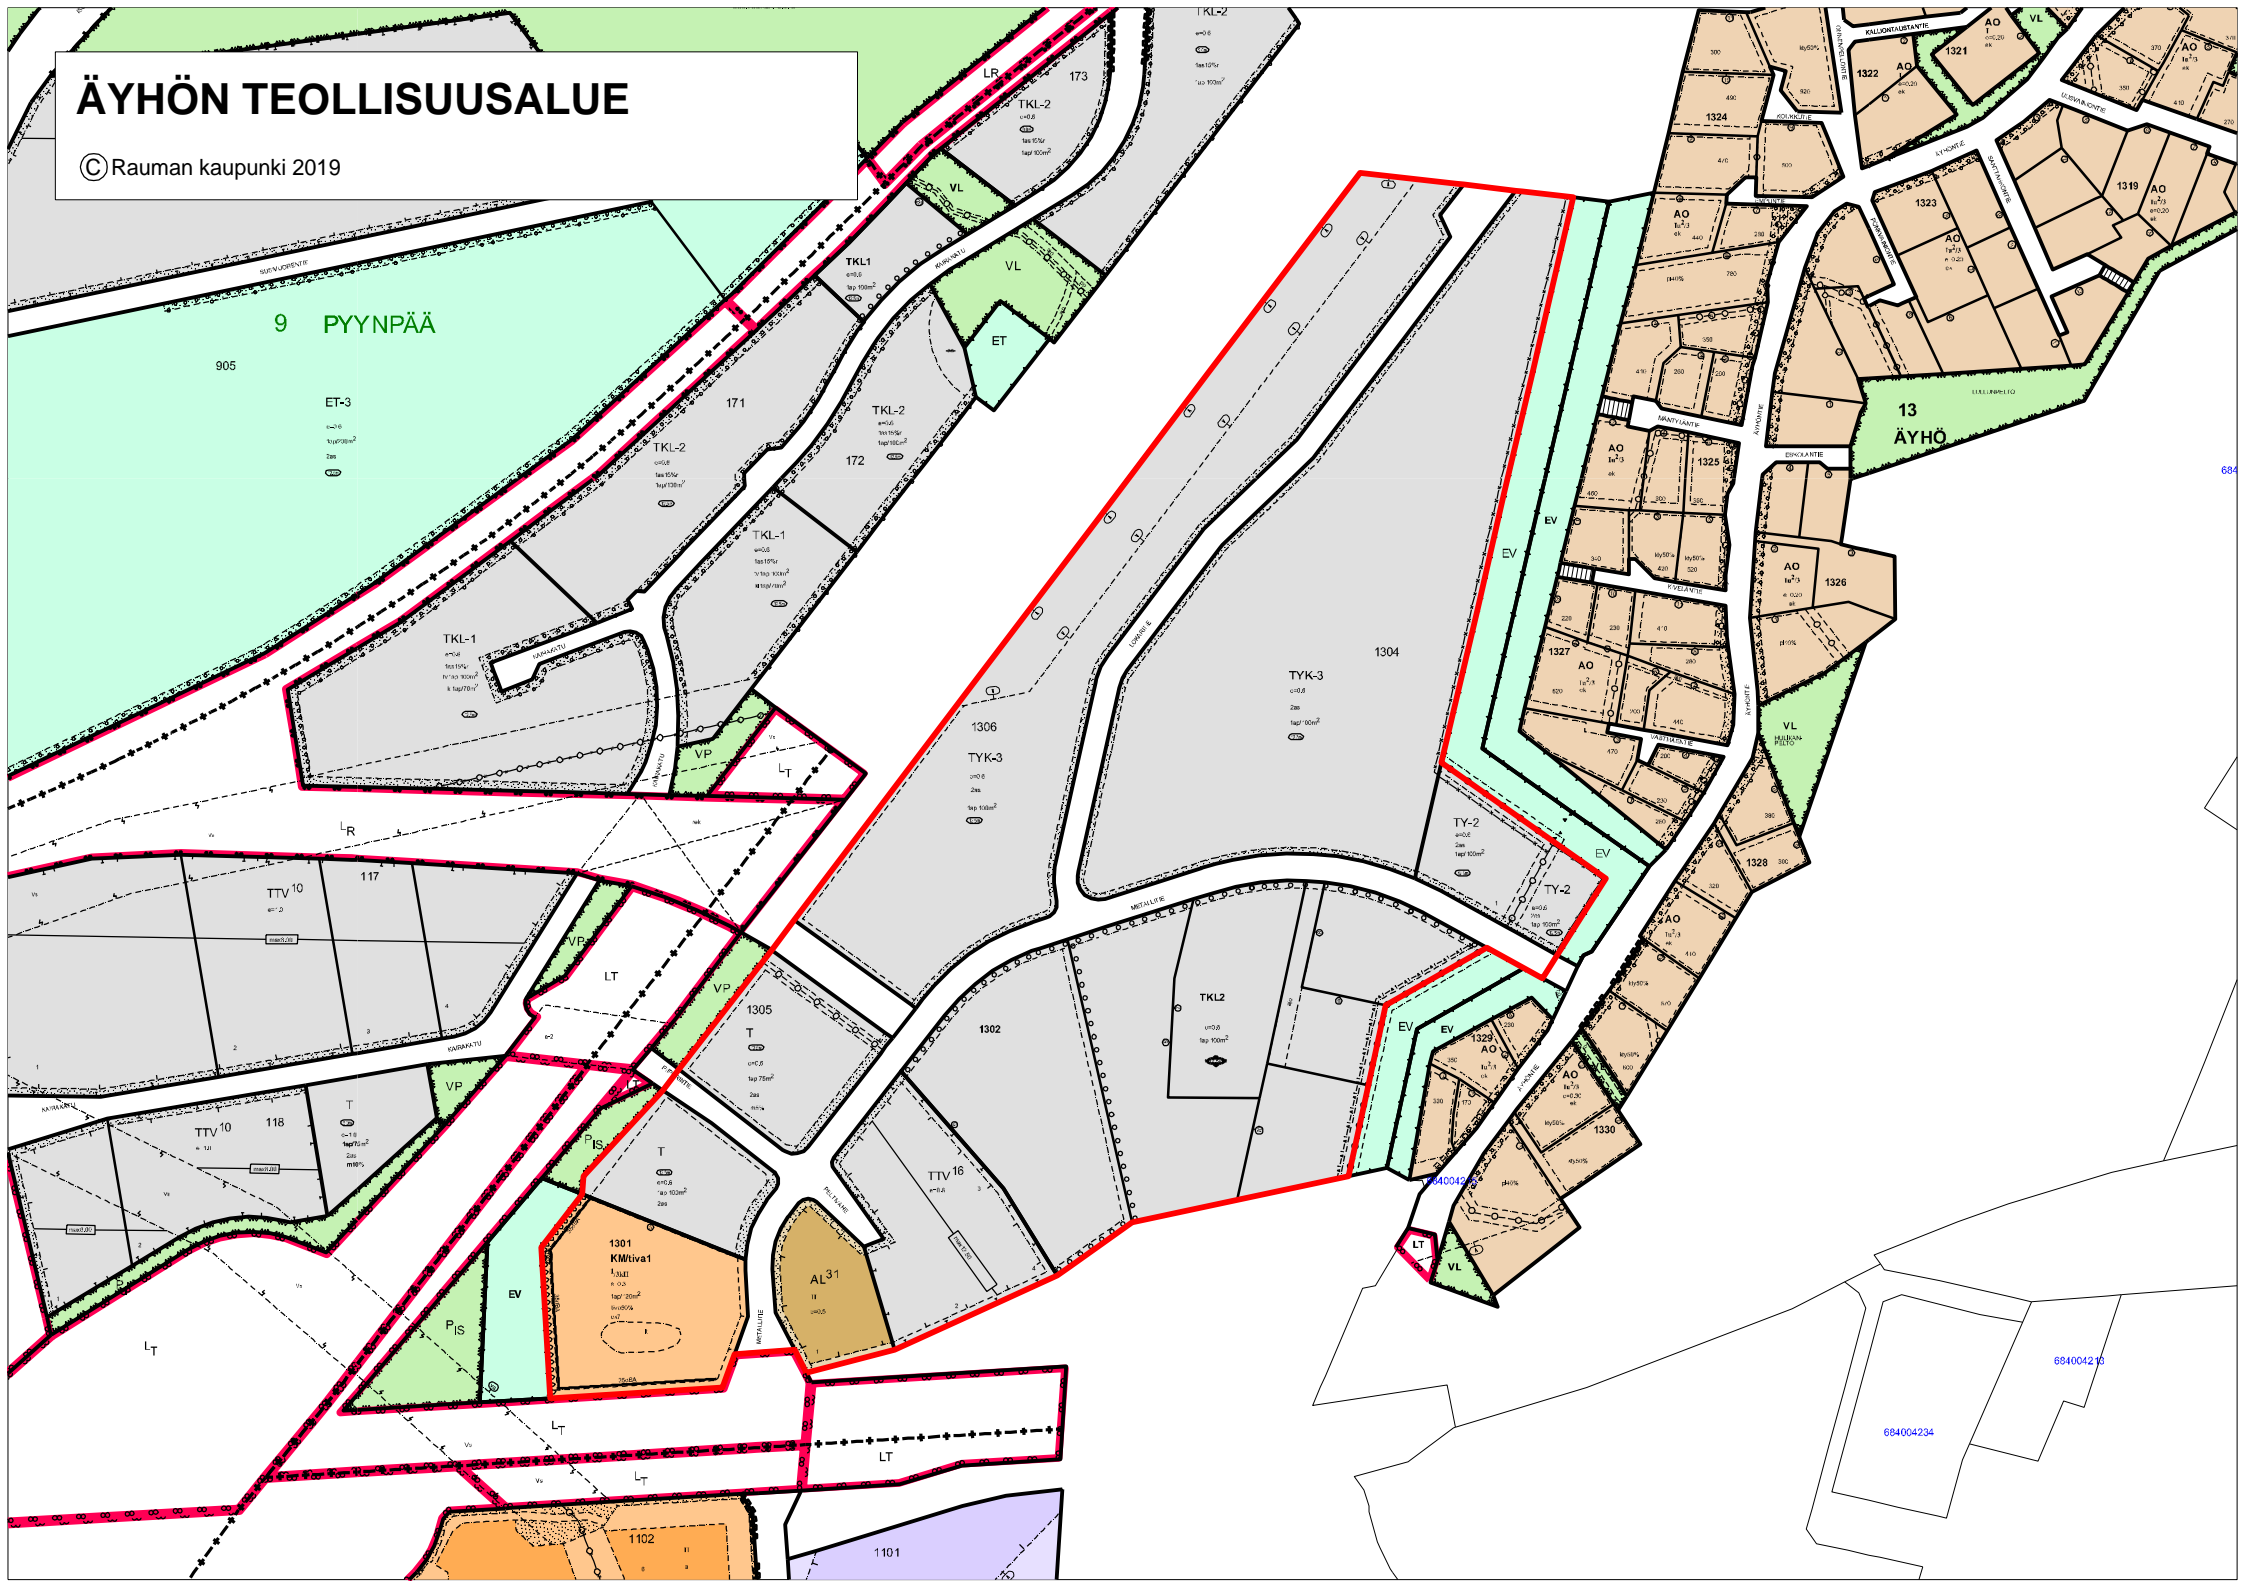

13 ÄYHÖ

684004234

684004235