

Kauppatori

Alueelle sopivat tapahtumat:

Markkina- ja näyttelytapahtumat, konsertit, ruokatapahtumat, kirpputorit, soveltuu monenlaiseen tapahtumakäyttöön.

Kapasiteetti:

Määritetään aina tapauskohtaisesti. Maksimikapasiteetti riippuu alueen rajaamisesta ja tapahtuman luonteesta; keskustele alueen käyttöluvan myöntäjän ja poliisin kanssa.

Alueen erityispiirteet:

Alue sijaitsee maailmanperintökohteessa / Vanhassa Raumassa.

Pinnat ja kiinteät rakenteet:

Pinta katukiveystä. Kiinteinä rakenteina torikatos, roskikset, katulamput, pyörätelineet, muutamia penkkejä ja betoniesteitä.

Saniteettitilat:

Toriaikana yksi yleisö vessa. Tapahtuman tarvitsemat yleisö vessat vuokrattava.

Rakentaminen ja purku:

Rakenteiden ankkurointi tehtävä irtopainoilla.

Valaistus, sähkö, vesi:

Alueella on perusvalaistus, sähkökeskusten sijoittelut ja sähkömäärät ja vesipisteet on merkitty aluekarttaan.

Kulkuyhteydet ja pysäköinti:

Linja-autoasemalta 0,2 km. Yleisön parkkialueet keskustan yleisillä pysäköintialueilla.

Alueella järjestettyjä tapahtumia:

Markkinat, konsertit ja musiikkitapahtumat, pienimuotoiset festivaalit, joulurauhan julistus


Käytössä huomioitavaa:


Alue sijaitsee keskustassa, joka on huomioitava äänentoistossa. Paloturvallisuusmääräyksiä on noudatettava. Alueen kiinteistöihin pääsyä ja liikkeiden toimintamahdollisuuksia ei saa rajoittaa. Kauppatori on pääasiassa varattu torikaupan käyttöön, torikauppa keskittyy klo 8–14 välille, kesäkuukausina myös iltatoritoimintaa.

Alueen

käyttölupahakemus:

Lupahakemus tehdään Rauman Yrittäjät ry:lle.

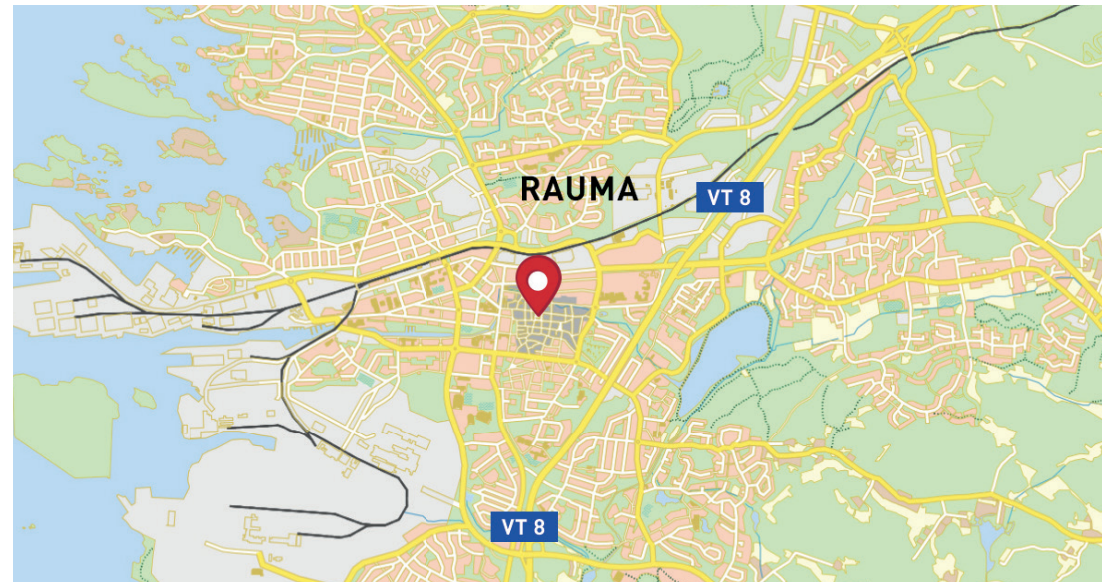

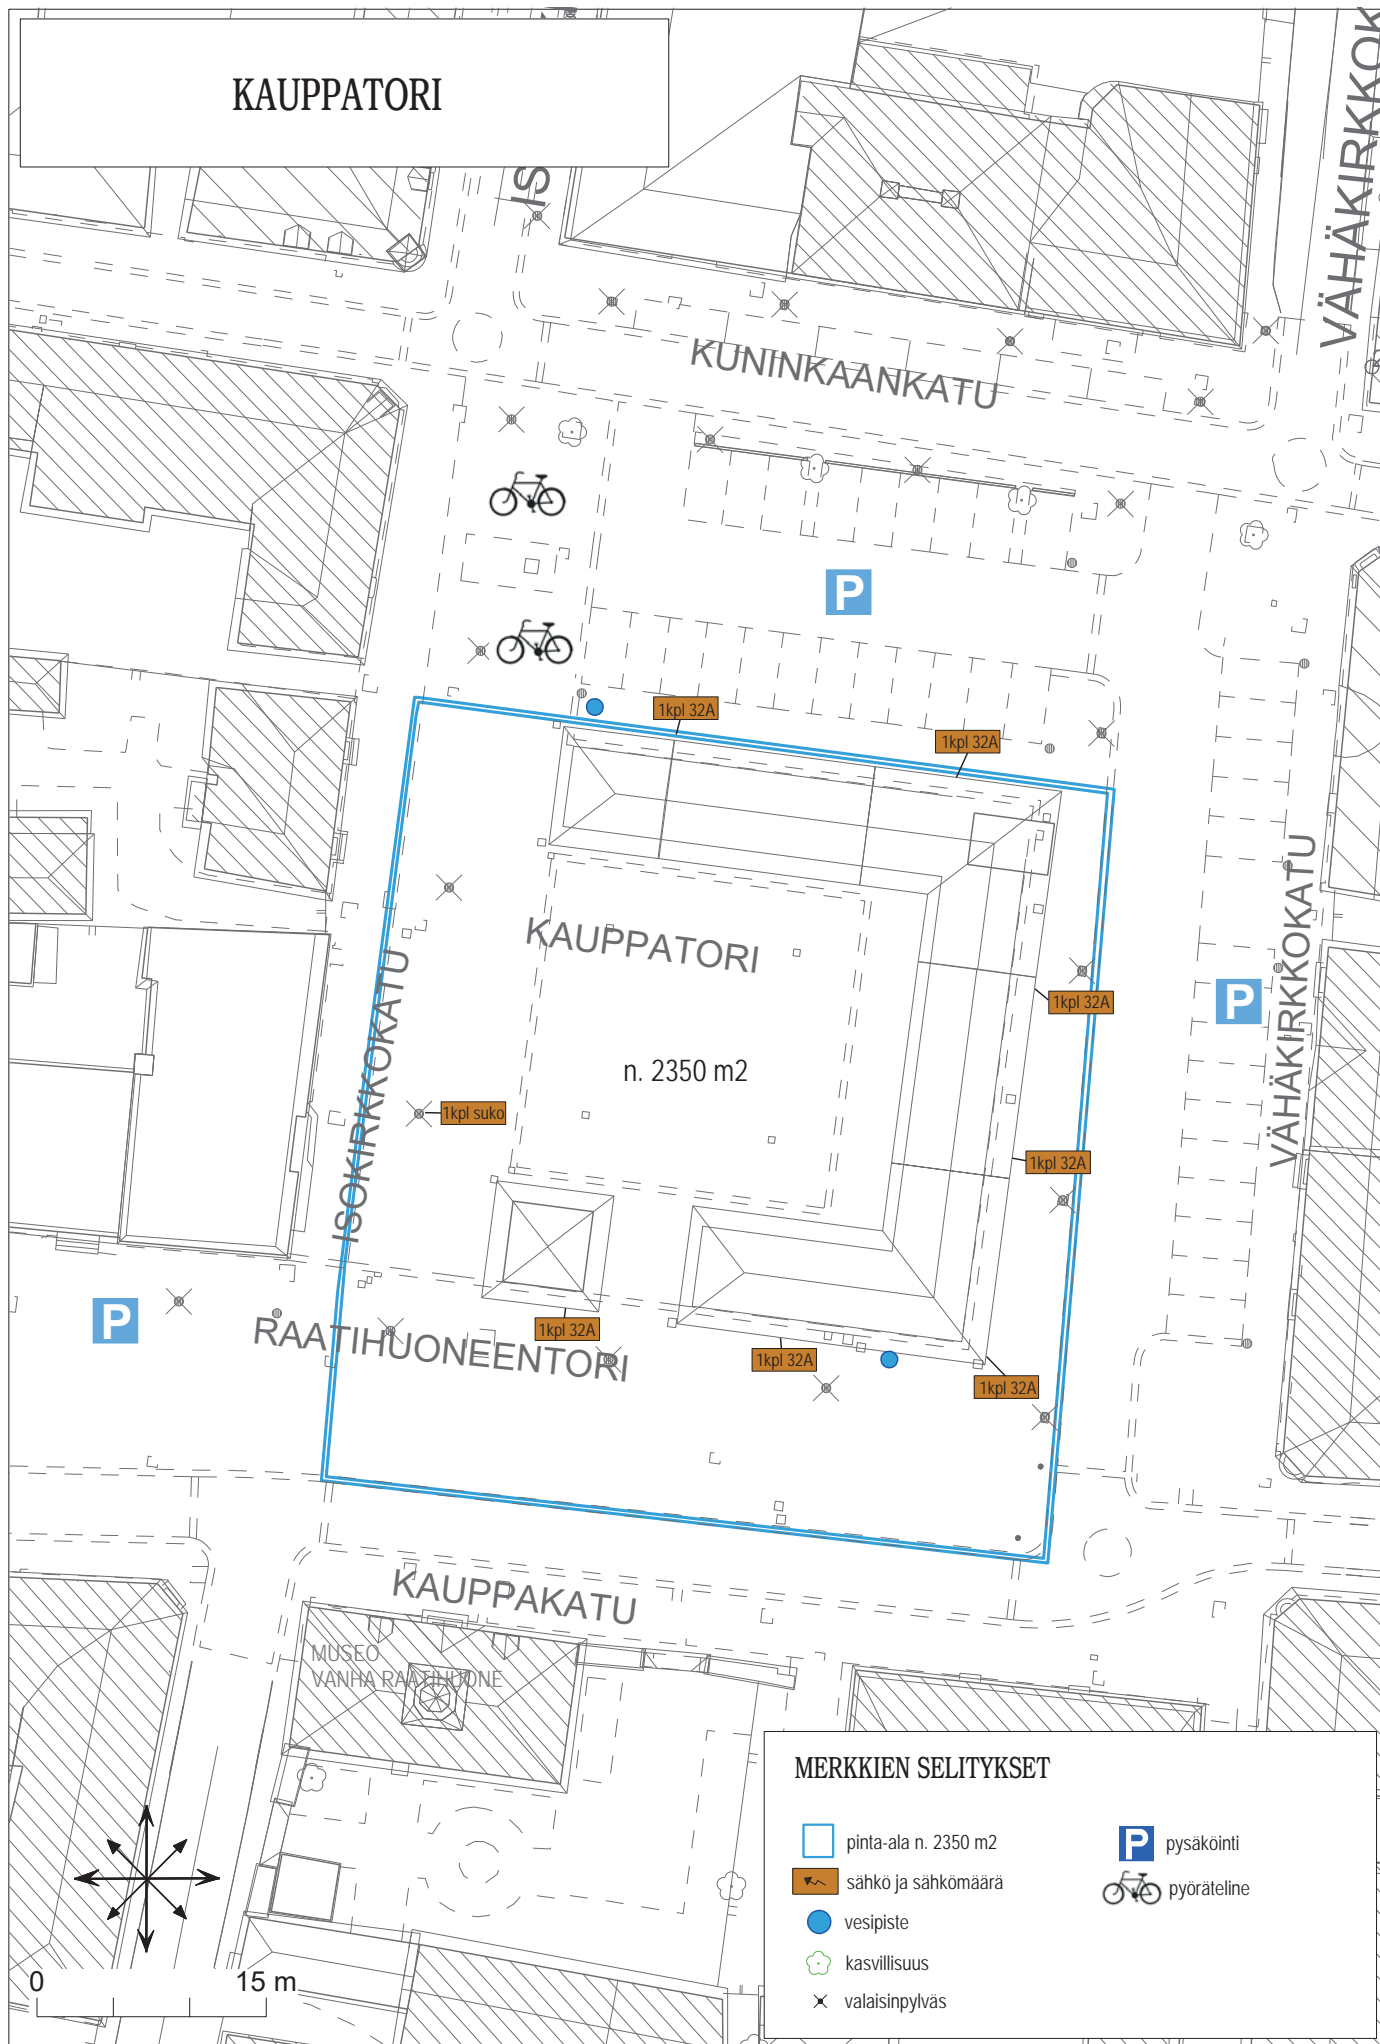

KAUPPATORI

KUNINKAANKATU

VÄHÄKIRKKOKATU

P

KAUPPATORI

n. 2350 m²

P

VÄHÄKIRKKOKATU

P

RAATIHUONEENTORI

KAUPPAKATU

MUSEO
VANHA RAATIHUONE


MERKKIEN SELITYKSET

 pinta-ala n. 2350 m²

 sähkö ja sähkömäärä

 vesipiste

 kasvillisuus

 valaisinpylväs

 pysäköinti

 pyöräteline

0 15 m