


# POISTETTAVA KAAVA

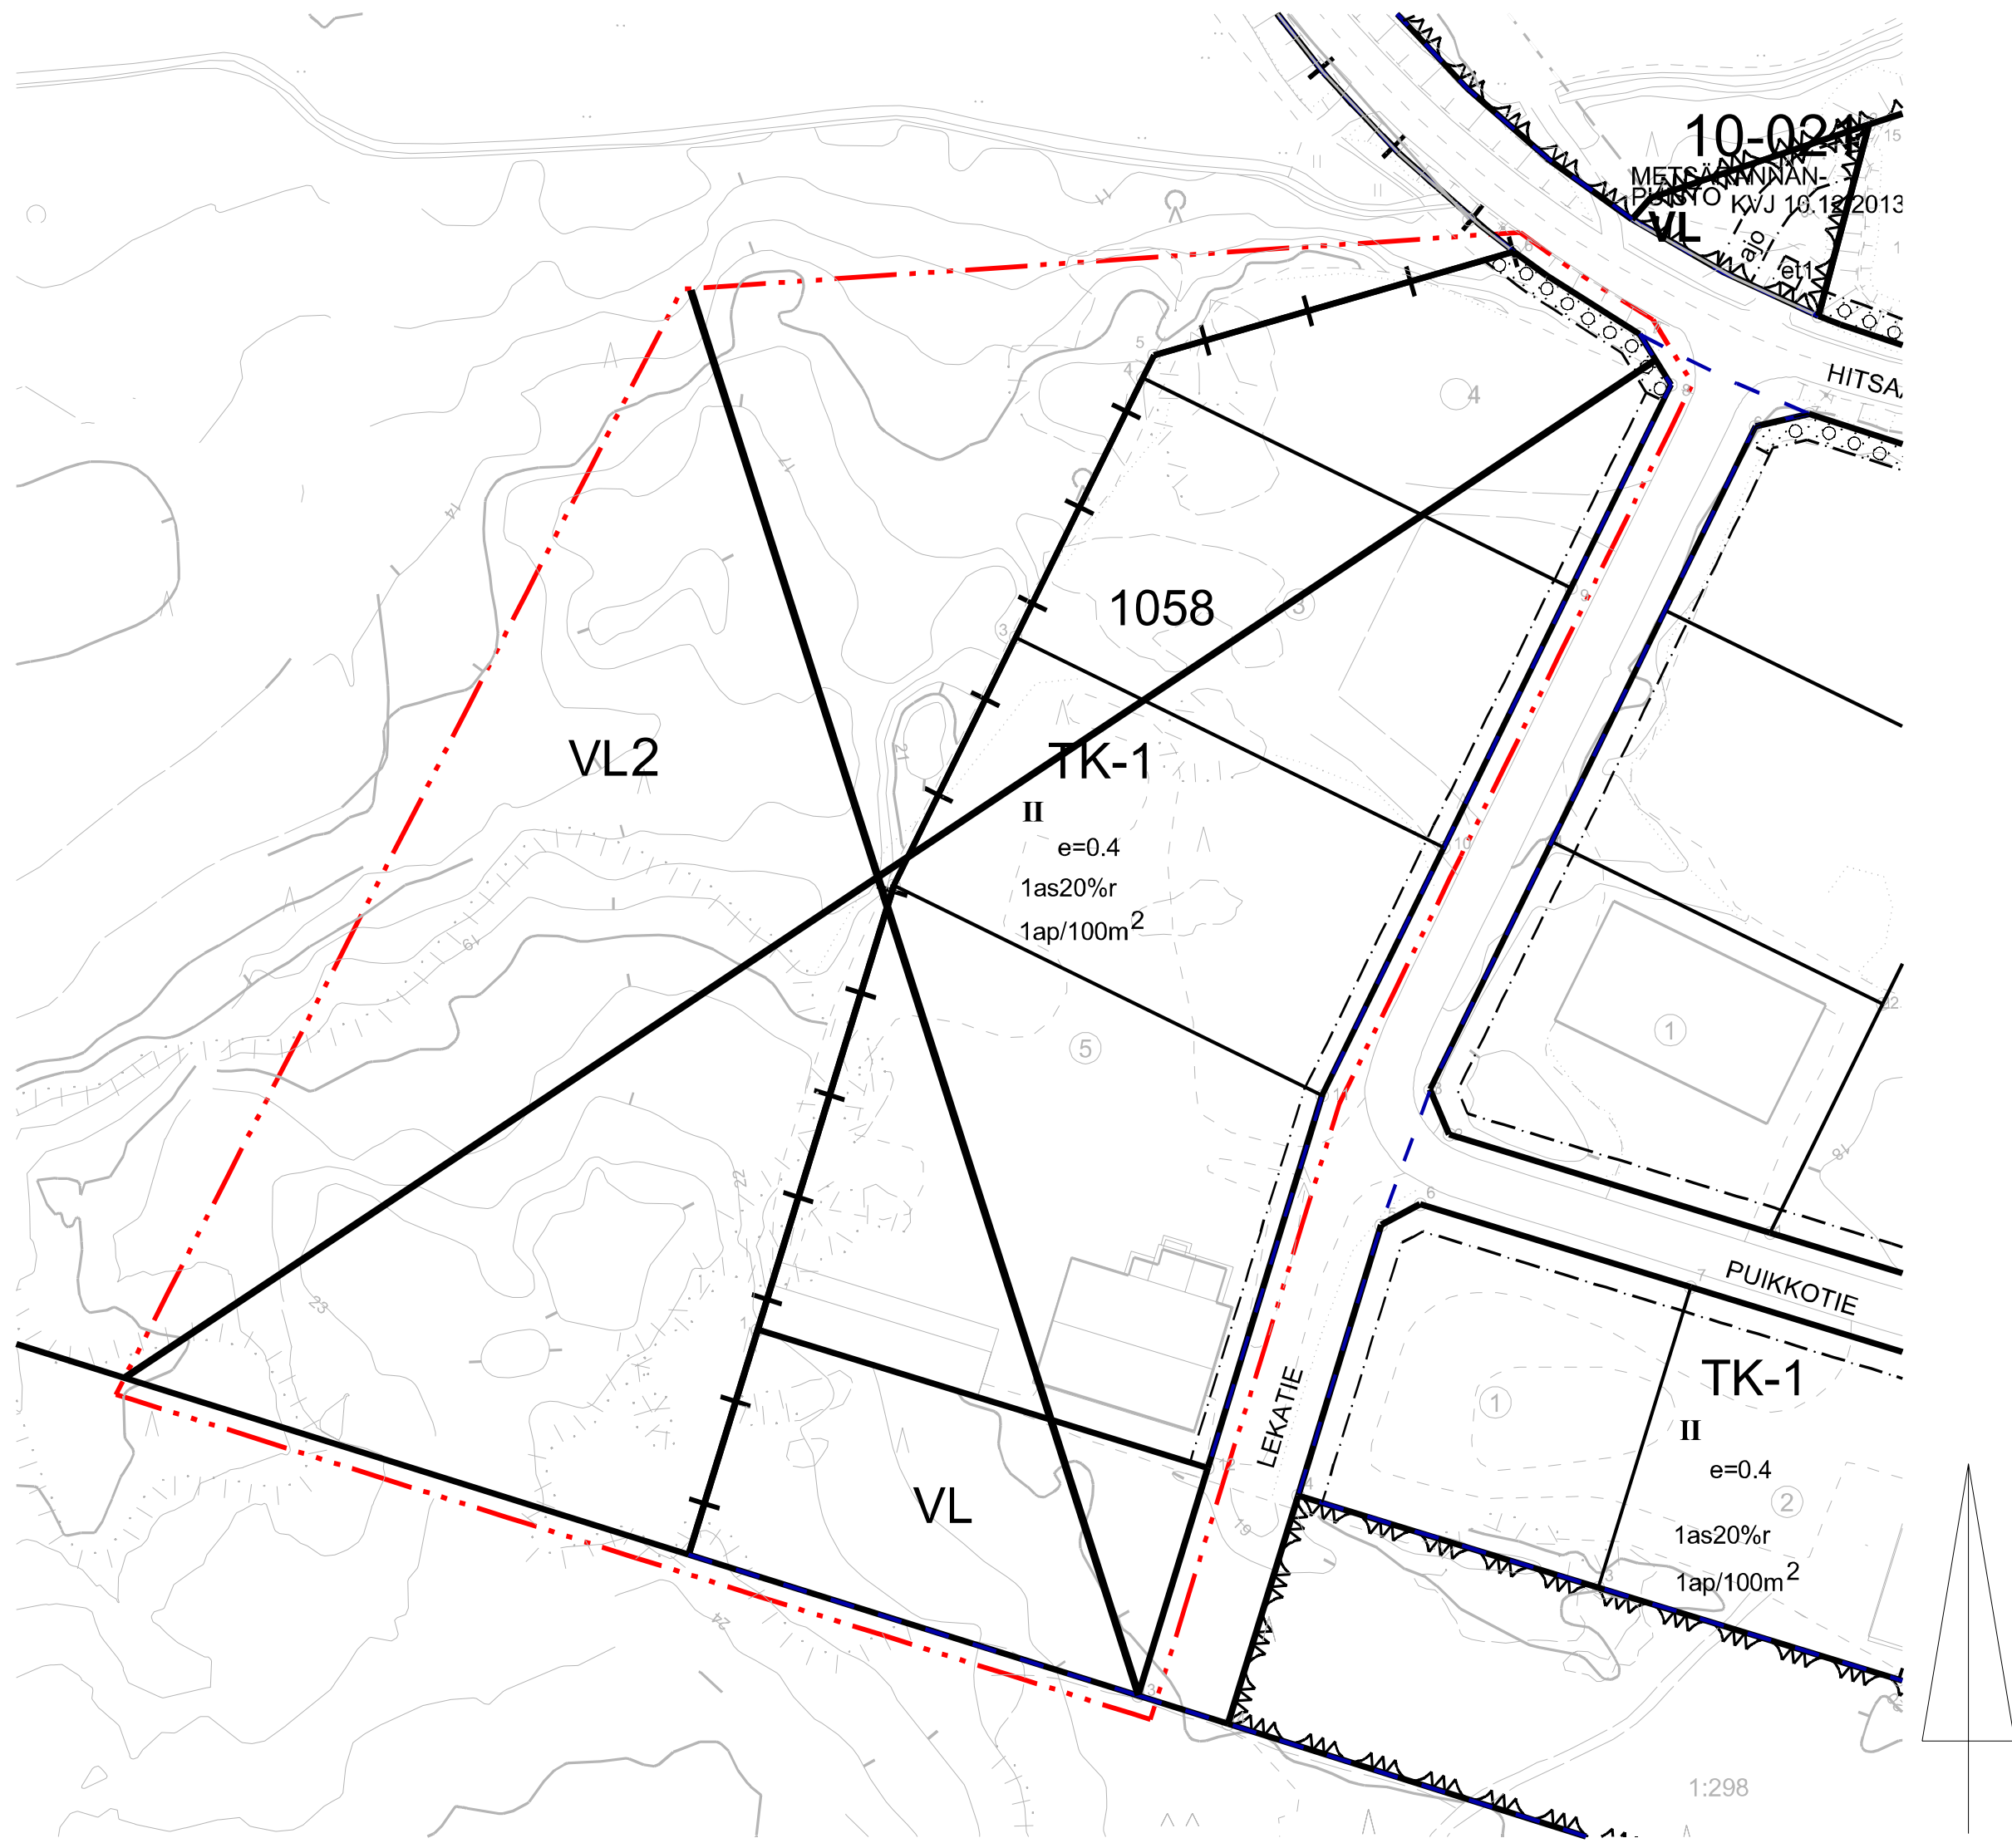

## Poistettavia semakaavamääräyksiä ja -merkintöjä:



Teollisuus- ja varistorakennusten korttelialue.



Teollisuus, liike- ja toimistorakennusten korttelialue. Mikäli naapuritonttien rakennuksia ei rakenneta yhteen, on rakennusten etäisyyden naapuritontin rajasta oltava vähintään 2 m. Tontin pinta-alasta on istutettava vähintään 5 %.




Lähivirkistysalue.



Lähivirkistysalue. Aluetta saa käyttää maa- ja metsätalouskäytössä ja siellä voidaan mm. viljellä tai suorittaa metsänhoidollisia toimenpiteitä, mutta alueen pääasiallinen käyttötarkoitus on virkistys ja ulkoilu.



3 m kaava-alueen rajan ulkopuolella oleva viiva.

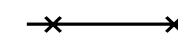

Risti merkinnän päällä osoittaa merkinnän poistamista.

RAUMAN KAUPUNKI		TEKNINEN VIRASTO / KAAVOITUS			
		POISTUVA ASEMAKAAVA LEKATIE			
		KAUPUNGINHALLITUS	KAUPUNGINVALTUUSTO	YMPÄRISTÖKESKUS	VORMAANTULO
SUUNNITTELIJA		PIRTTAJA		PÄIVÄYS	
POHJAKARTTA ON JHS 185 2.5.2014 MUKAINEN					
TÄMÄ KARTTA ON OLLUT NÄHTÄVILLÄ RAUMAN KAUPUNGIN TEKNISISSÄ VIRASTOSSA					
TÄMÄ KARTTA ON OLLUT NÄHTÄVILLÄ RAUMAN KAUPUNGINVALTUUSTON / KAUPUNGINHALLITUKSEN					KAARTANUMERO
PÄÄTÖKSEN	/	§	MUKAINEN	KAUPUNGINSIHTERI / KAUPUNGINLAKIMIES	10-025

