


# Isopoikkikatu

## Ehdotetut toimenpiteet kartalla

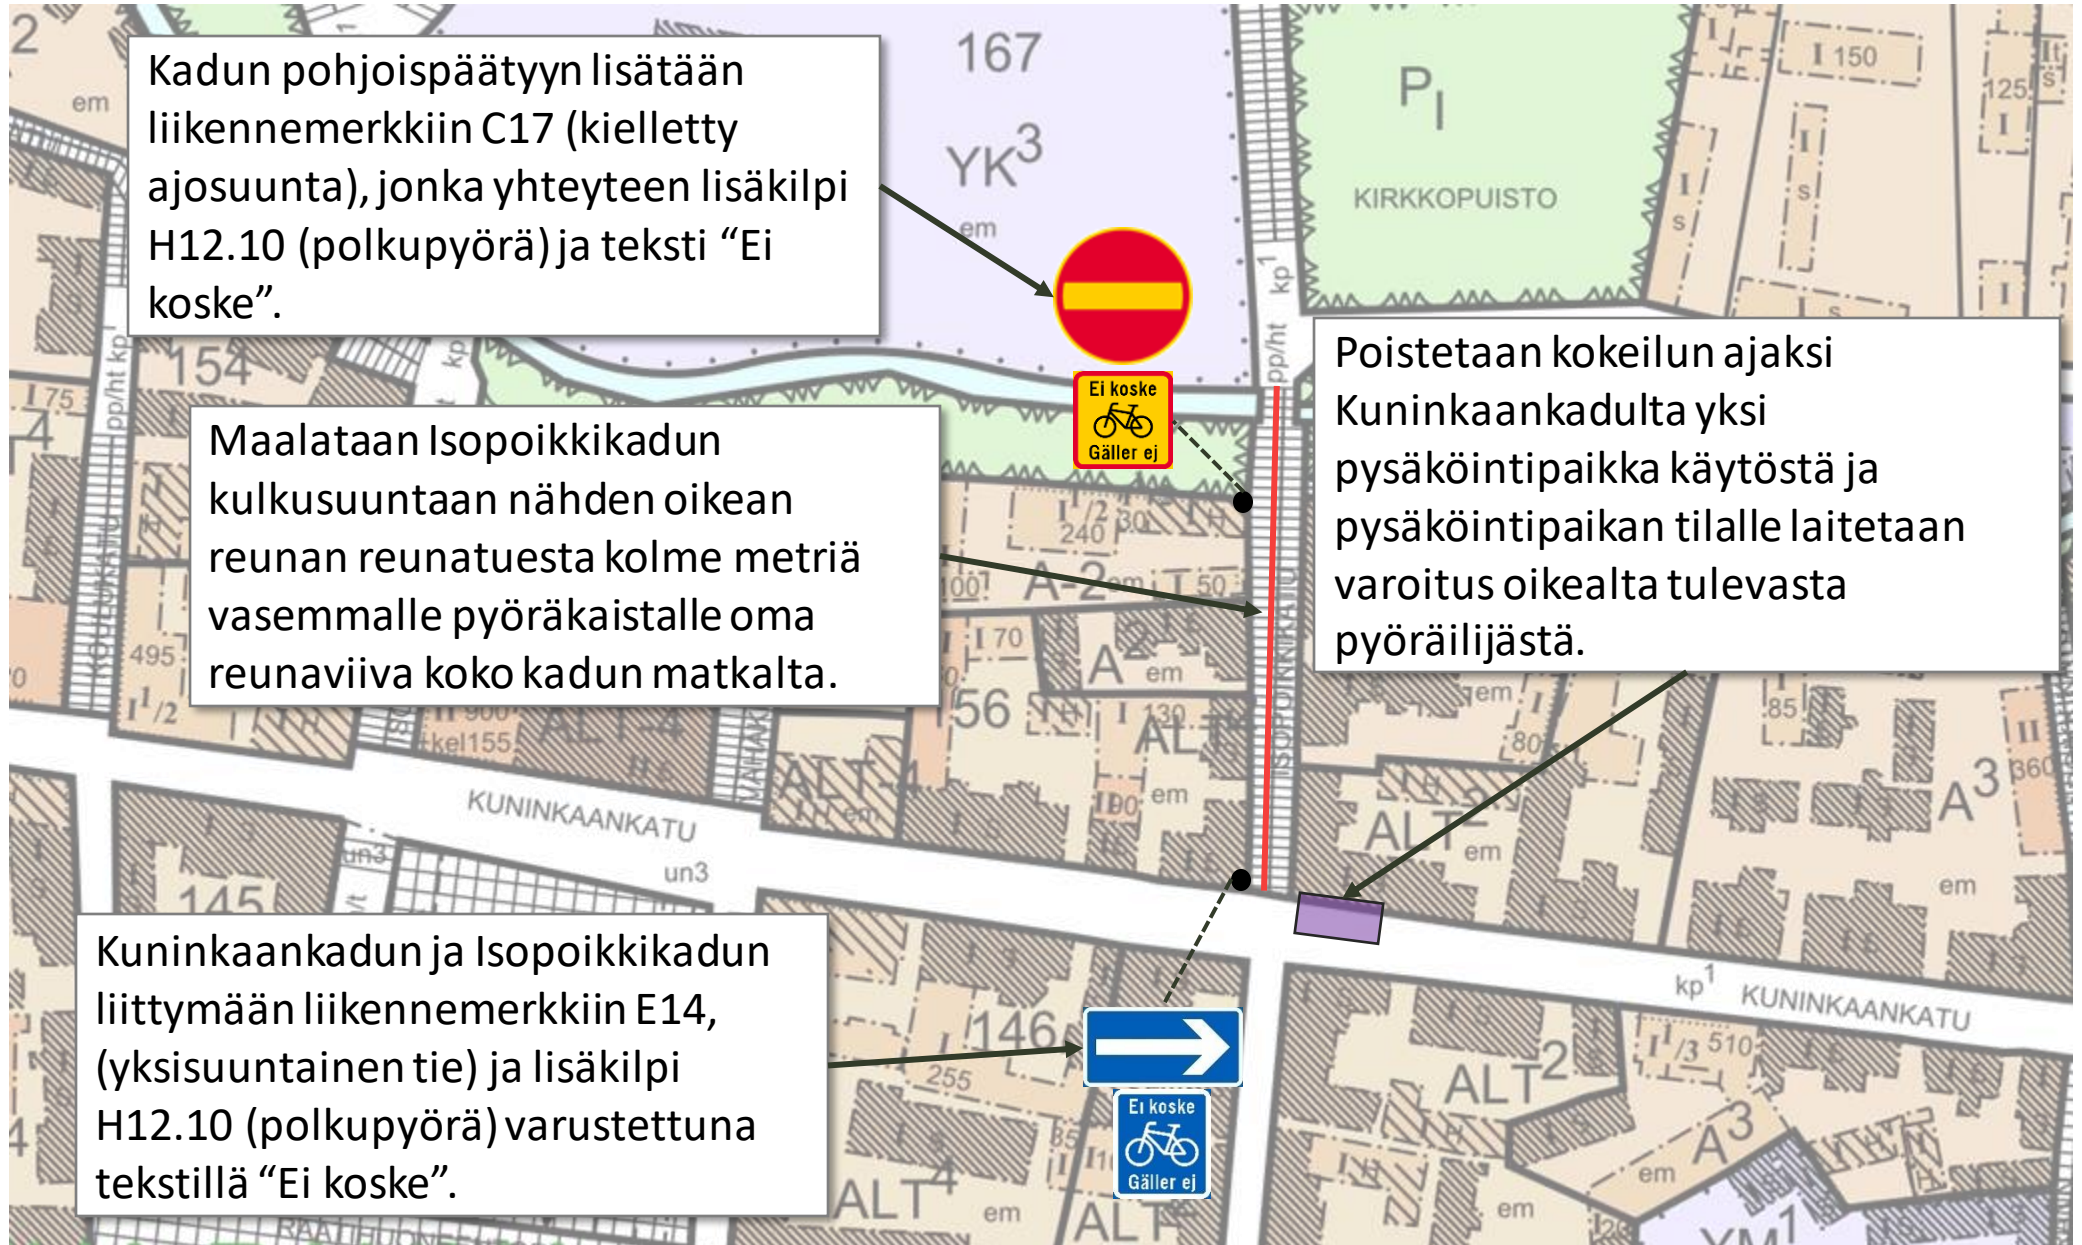

Kadun pohjoispäättyyn lisätään liikennemerkkiin C17 (kielletty ajosuunta), jonka yhteyteen lisäkilpi H12.10 (polkupyörä) ja teksti "Ei koske".

Maalataan Isopoikkikadun kulkusuuntaan nähden oikean reunan reunatuesta kolme metriä vasemmalle pyöräkaistalle oma reunaviiva koko kadun matkalta.

Kuninkaankadun ja Isopoikkikadun liittymään liikennemerkkiin E14, (yksisuuntainen tie) ja lisäkilpi H12.10 (polkupyörä) varustettuna tekstillä "Ei koske".

Poistetaan kokeilun ajaksi Kuninkaankadulta yksi pysäköintipaikka käytöstä ja pysäköintipaikan tilalle laitetaan varoitus oikealta tulevasta pyöräilijästä.

# Isopoikkikatu - havainnekuva

