



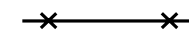
POISTETTAVA KAAVA

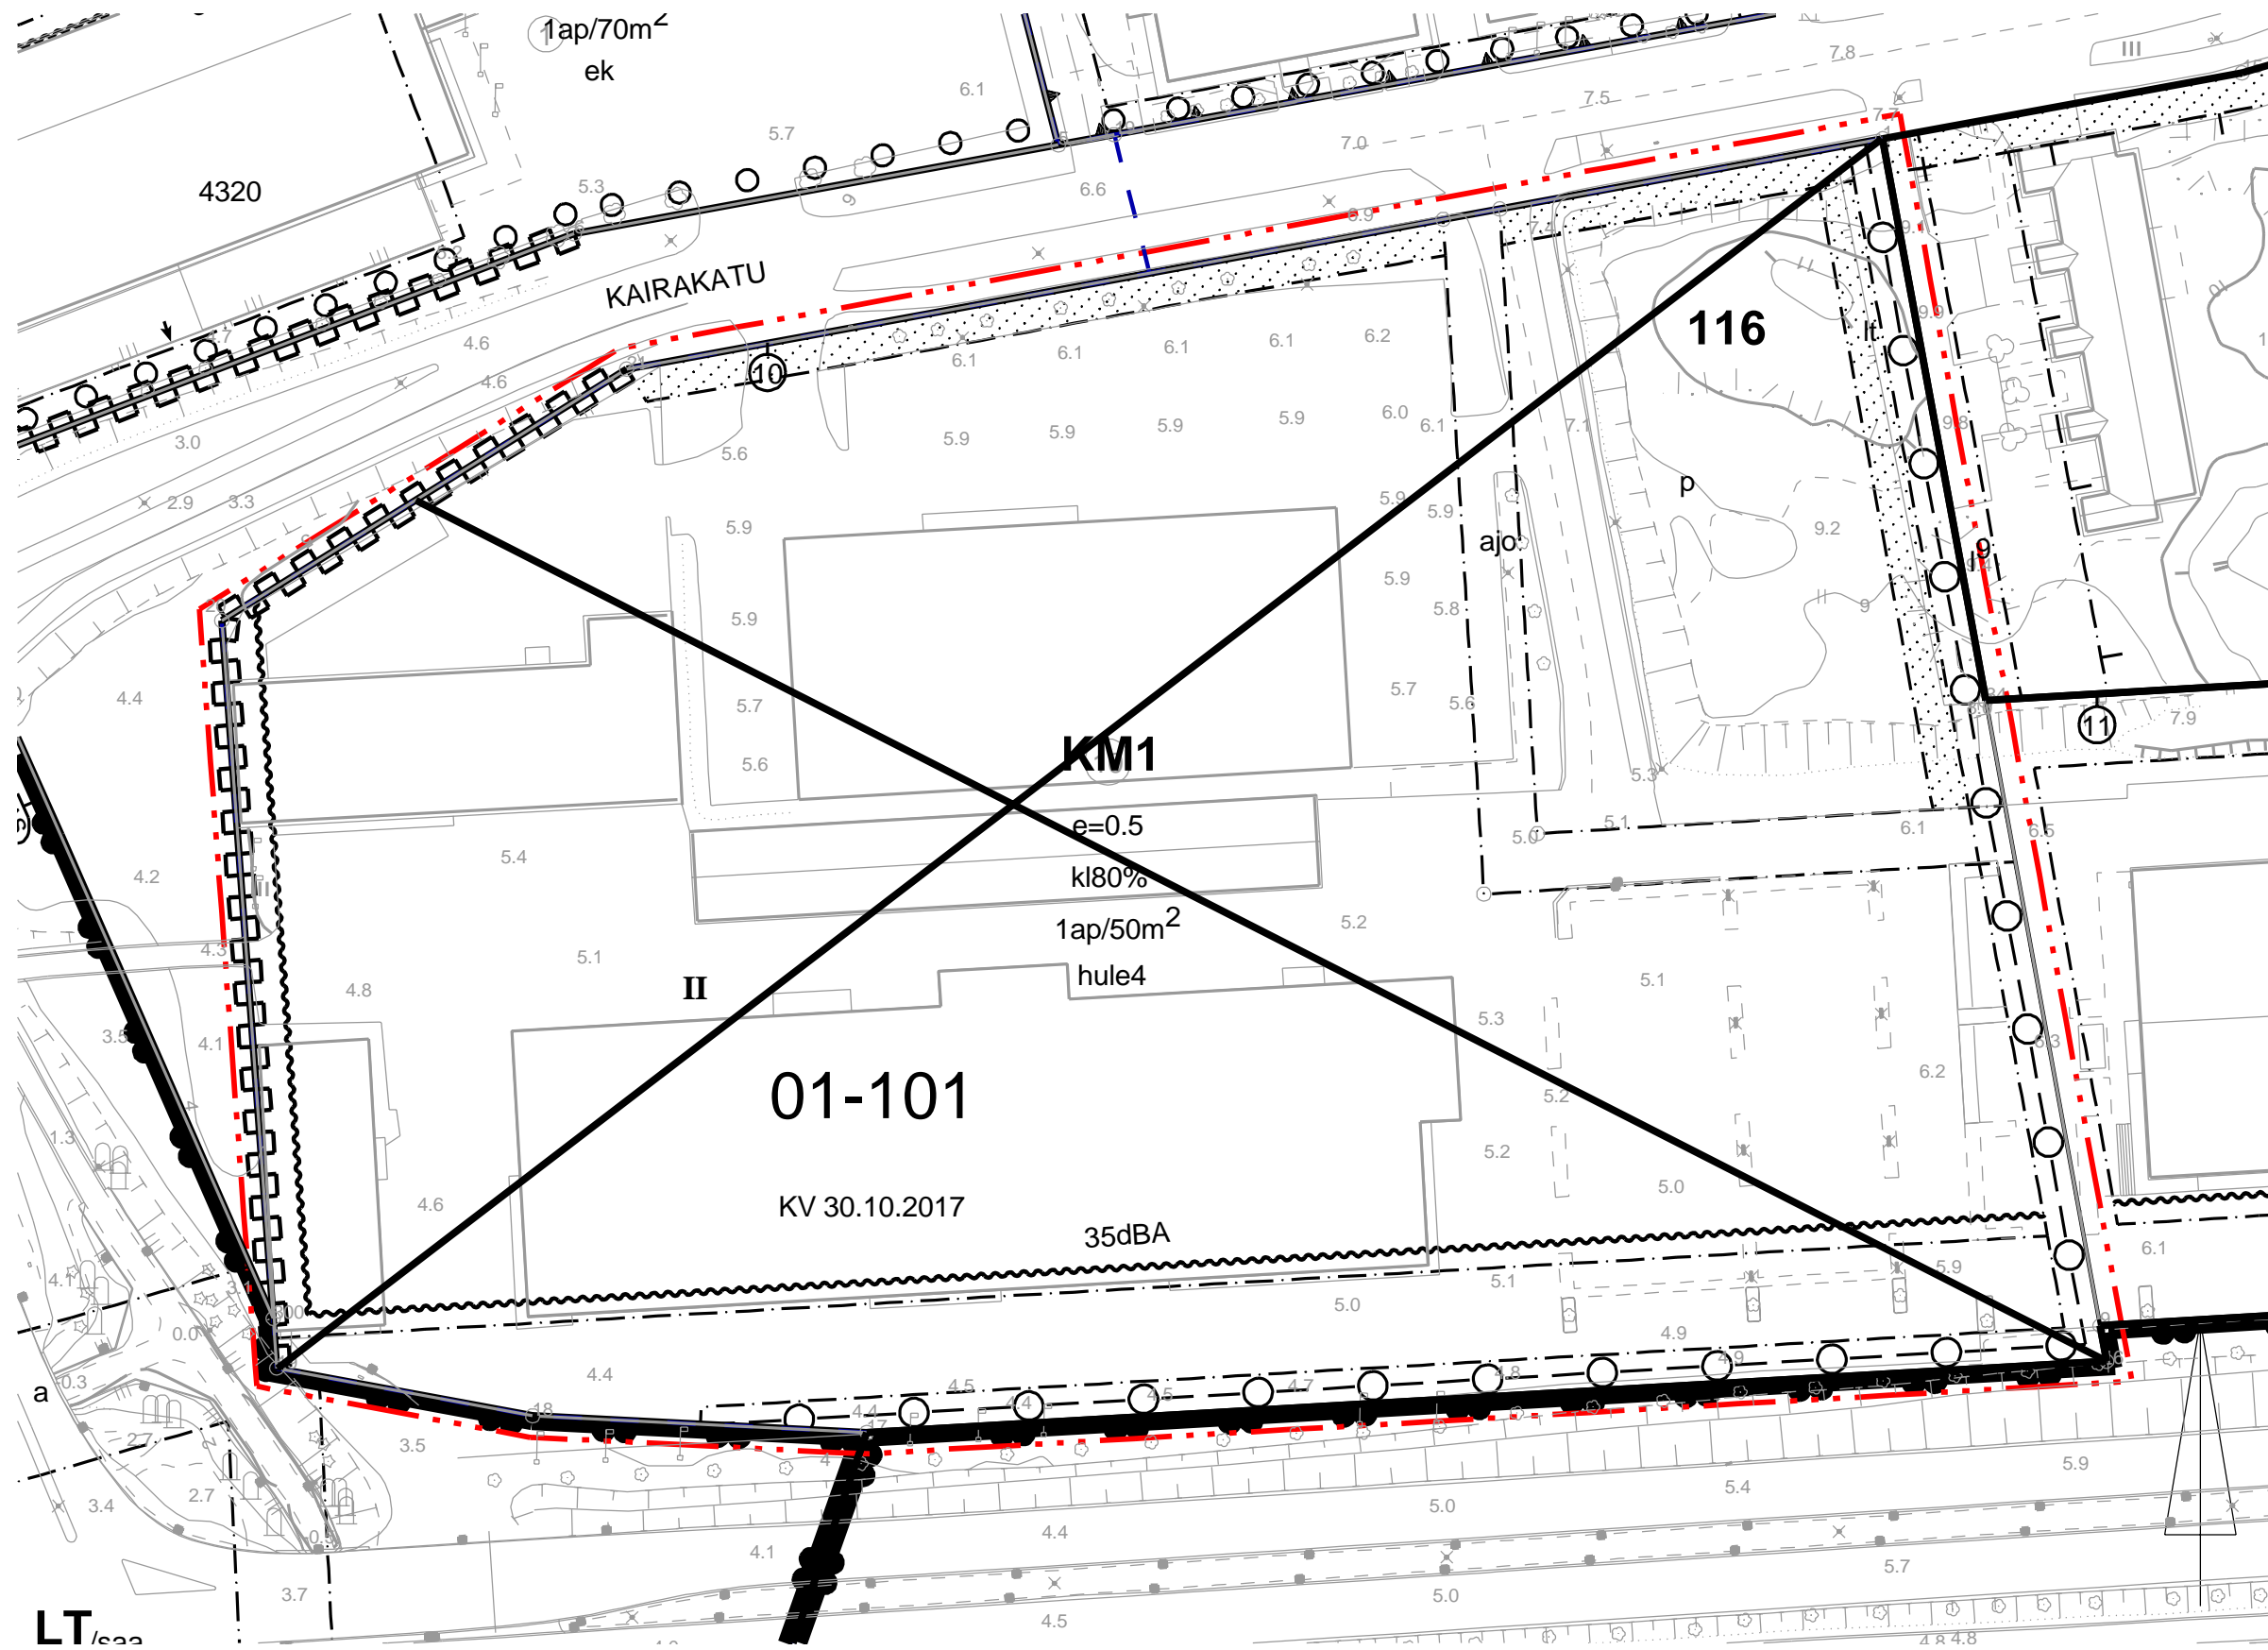

Poistettavia asemakaavamääräyksiä ja -merkintöhä

KM1

Liikerakennusten korttelialue, jolle saa sijoittaa vähittäiskaupan suuryksikön. Alueelle saa sijoittaa yhden enintään 5 000k-m² suuruisen vähittäiskaupan suuryksikön. Alueelle saa sijoittaa myös paljon tilaa vaativan erikoistavaran vähittäiskaupan suuryksiköitä, toimistotiloja, varastotiloja, polttoaineen jakeluaseman sekä palvelun tiloja. Alueelle saa sijoittaa enintään 400k-m² päivittäistavarakauppaa. Alueelle ei saa sijoittaa suuryksikön lisäksi keskustahakuista erikoistavarakauppaa.

-  3 m kaava-alueen rajan ulkopuolella oleva viiva.
-  Risti merkinnän päällä osoittaa merkinnän poistamista.

RAUMAN KAUPUNKI		TEKNINEN VIRASTO / KAAVOITUS			
		POISTUVA ASEMAKAAVA FereCenter			
		KAUPUNGHALLITUS	KAUPUNGINVALTUUSTO	YMPÄRISTÖKESKUS	VOIMAANTULO
SUUNNITTELU		PIIRTAJÄ		PÄIVÄYS	
POHJAKARTTA ON JHS185 2.5.2014 MUKAINEN					
TÄMÄ KARTTA ON OLLUT NÄHTÄVILLÄ RAUMAN KAUPUNGIN TEKNISSESSÄ VIRASTOSSA					
TÄMÄ KARTTA ON RAUMAN KAUPUNGINVALTUUSTON / KAUPUNGHALLITUKSEN					KAAVATUNNUS
PÄÄTÖKSEN / § MUKAINEN KAUPUNGINSIHTEERI / KAUPUNGINLAKIMIES					01-105

