


# POISTETTAVA KAAVA

296

25.8.2003

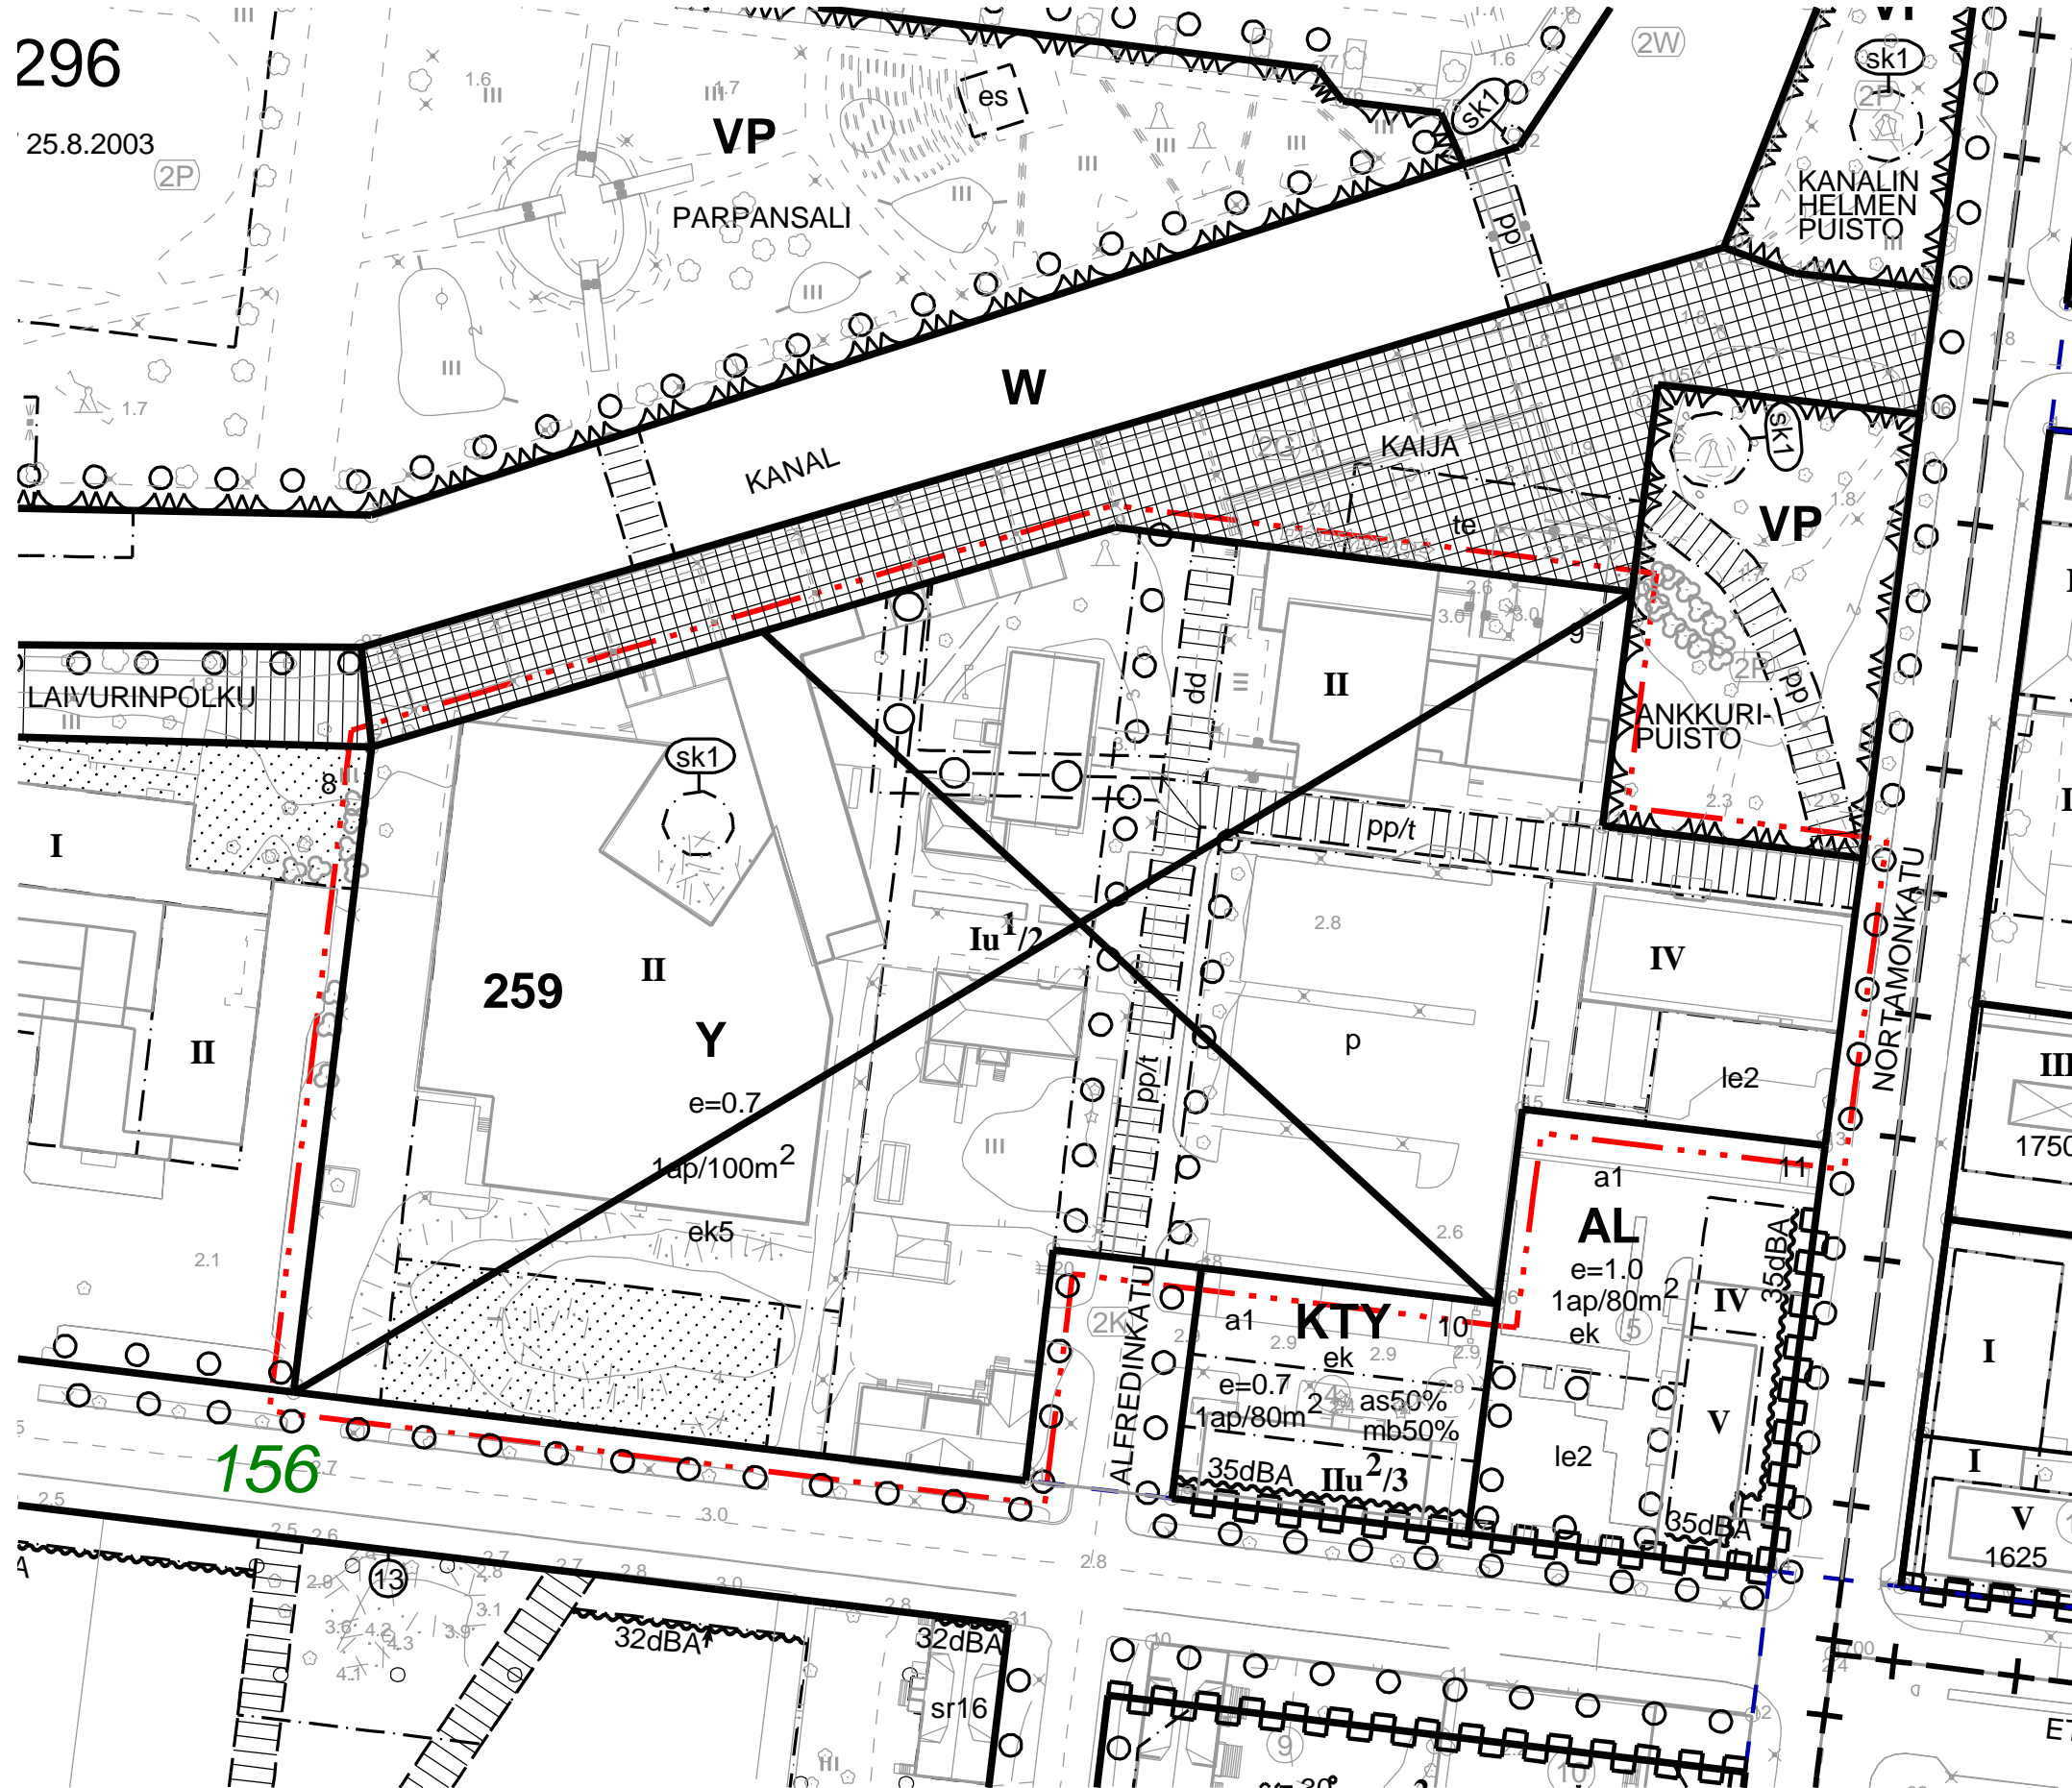

## Poistettavia asemakaavamääräyksiä ja -merkintöjä

- A012 Y Yleisten rakennusten korttelialue.
- A082 - - - - - 3 m kaava-alueen rajan ulkopuolella oleva viiva.
- A090 x Risti merkinnän päällä osoittaa merkinnän poistamista.

RAUMAN KAUPUNKI		TEKNINEN VIRASTO / KAAVOITUS			
		POISTUVA ASEMAKAAVA KANALINMUTKAN Y-TONTTI			
KAUPUNGINHALLITUS	KAUPUNGINVALTUUSTO	YMPÄRISTÖKESKUS	VOMAANTULO	MITTAKAAVA 1:1000	Koordinaattijärjestelmä: ETRS-GK22 Korkeusjärjestelmä: N2000
SUUNNITTELLIA			PIIRTAJÄ	PÄIVÄYS	
POHJAKARTTA ON JHS185 2.5.2014 MUKAINEN					
TÄMÄ KARTTA ON OLLUT NÄHTÄVILLÄ RAUMAN KAUPUNGIN TEKNISISSÄ VIRASTOSSA					
TÄMÄ KARTTA ON RAUMAN KAUPUNGINVALTUUSTON / KAUPUNGINHALLITUKSEN					KAAVATUNNUS <b>02-329</b>
PÄÄTÖKSEN	/	§	MUKAINEN	KAUPUNGINSIHTTEERI / KAUPUNGINLAKKIMIES	