


POISTETTAVA KAAVA

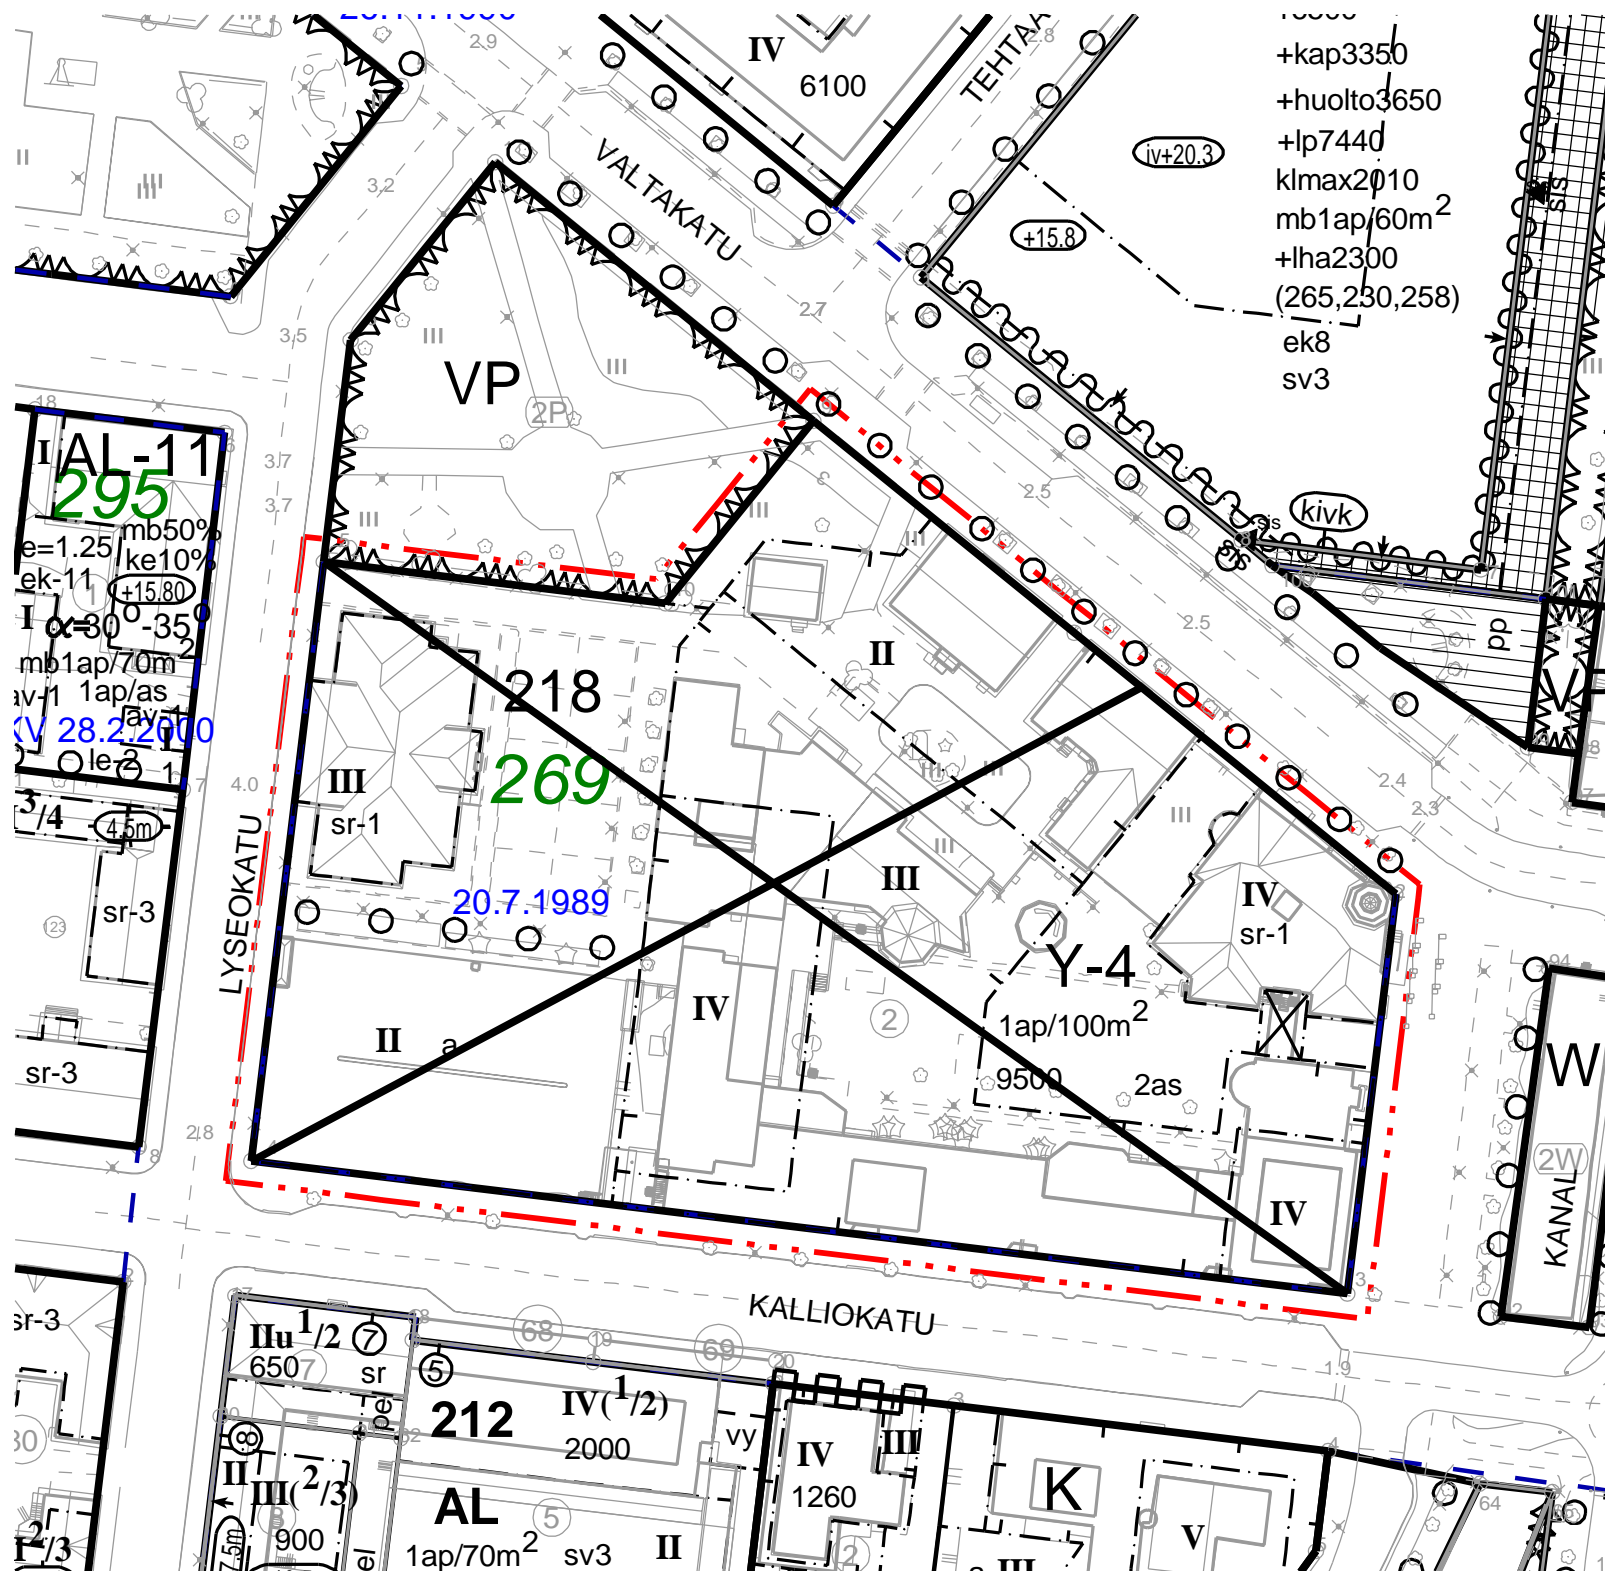

Poistettavia asemakaavamääräyksiä:

- 2.0004 **Y-4** Yleisten rakennusten korttelialue. Rakentamattomat tontinosat on istutettava.
- A082 - - - - - 3 m kaava-alueen rajan ulkopuolella oleva viiva.
- A090 ✕ Risti merkinnän päällä osoittaa merkinnän poistamista.

RAUMAN KAUPUNKI		TEKNINEN VIRASTO / KAAVOITUS			
		POISTUVA ASEMAKAAVA TARVOSAAREN KOULU			
KAUPUNGINHALLITUS	KAUPUNGINVALTUUSTO	YMPÄRISTÖKESKUS	VOMAANTULO	MITTAKAAVA 1:1000	Koordinaattijärjestelmä: ETRS-GK22 Korkeusjärjestelmä: N2000
SULNITTELLUA			PIIRTÄJÄ	PÄIVÄYS	
POHJAKARTTA ON JHS185 2.5.2014 MUKAINEN					
TÄMÄ KARTTA ON OLLUT NÄHTÄVILLÄ RAUMAN KAUPUNGIN TEKNISESSÄ VIRASTOSSA					
TÄMÄ KARTTA ON RAUMAN KAUPUNGINVALTUUSTON / KAUPUNGINHALLITUKSEN					KAAVATUNNUS 02-328
PÄÄTÖKSEN / § MUKAINEN KAUPUNGINSIHTEERI / KAUPUNGINLAKMIES					

