



POISTETTAVA KAAVA

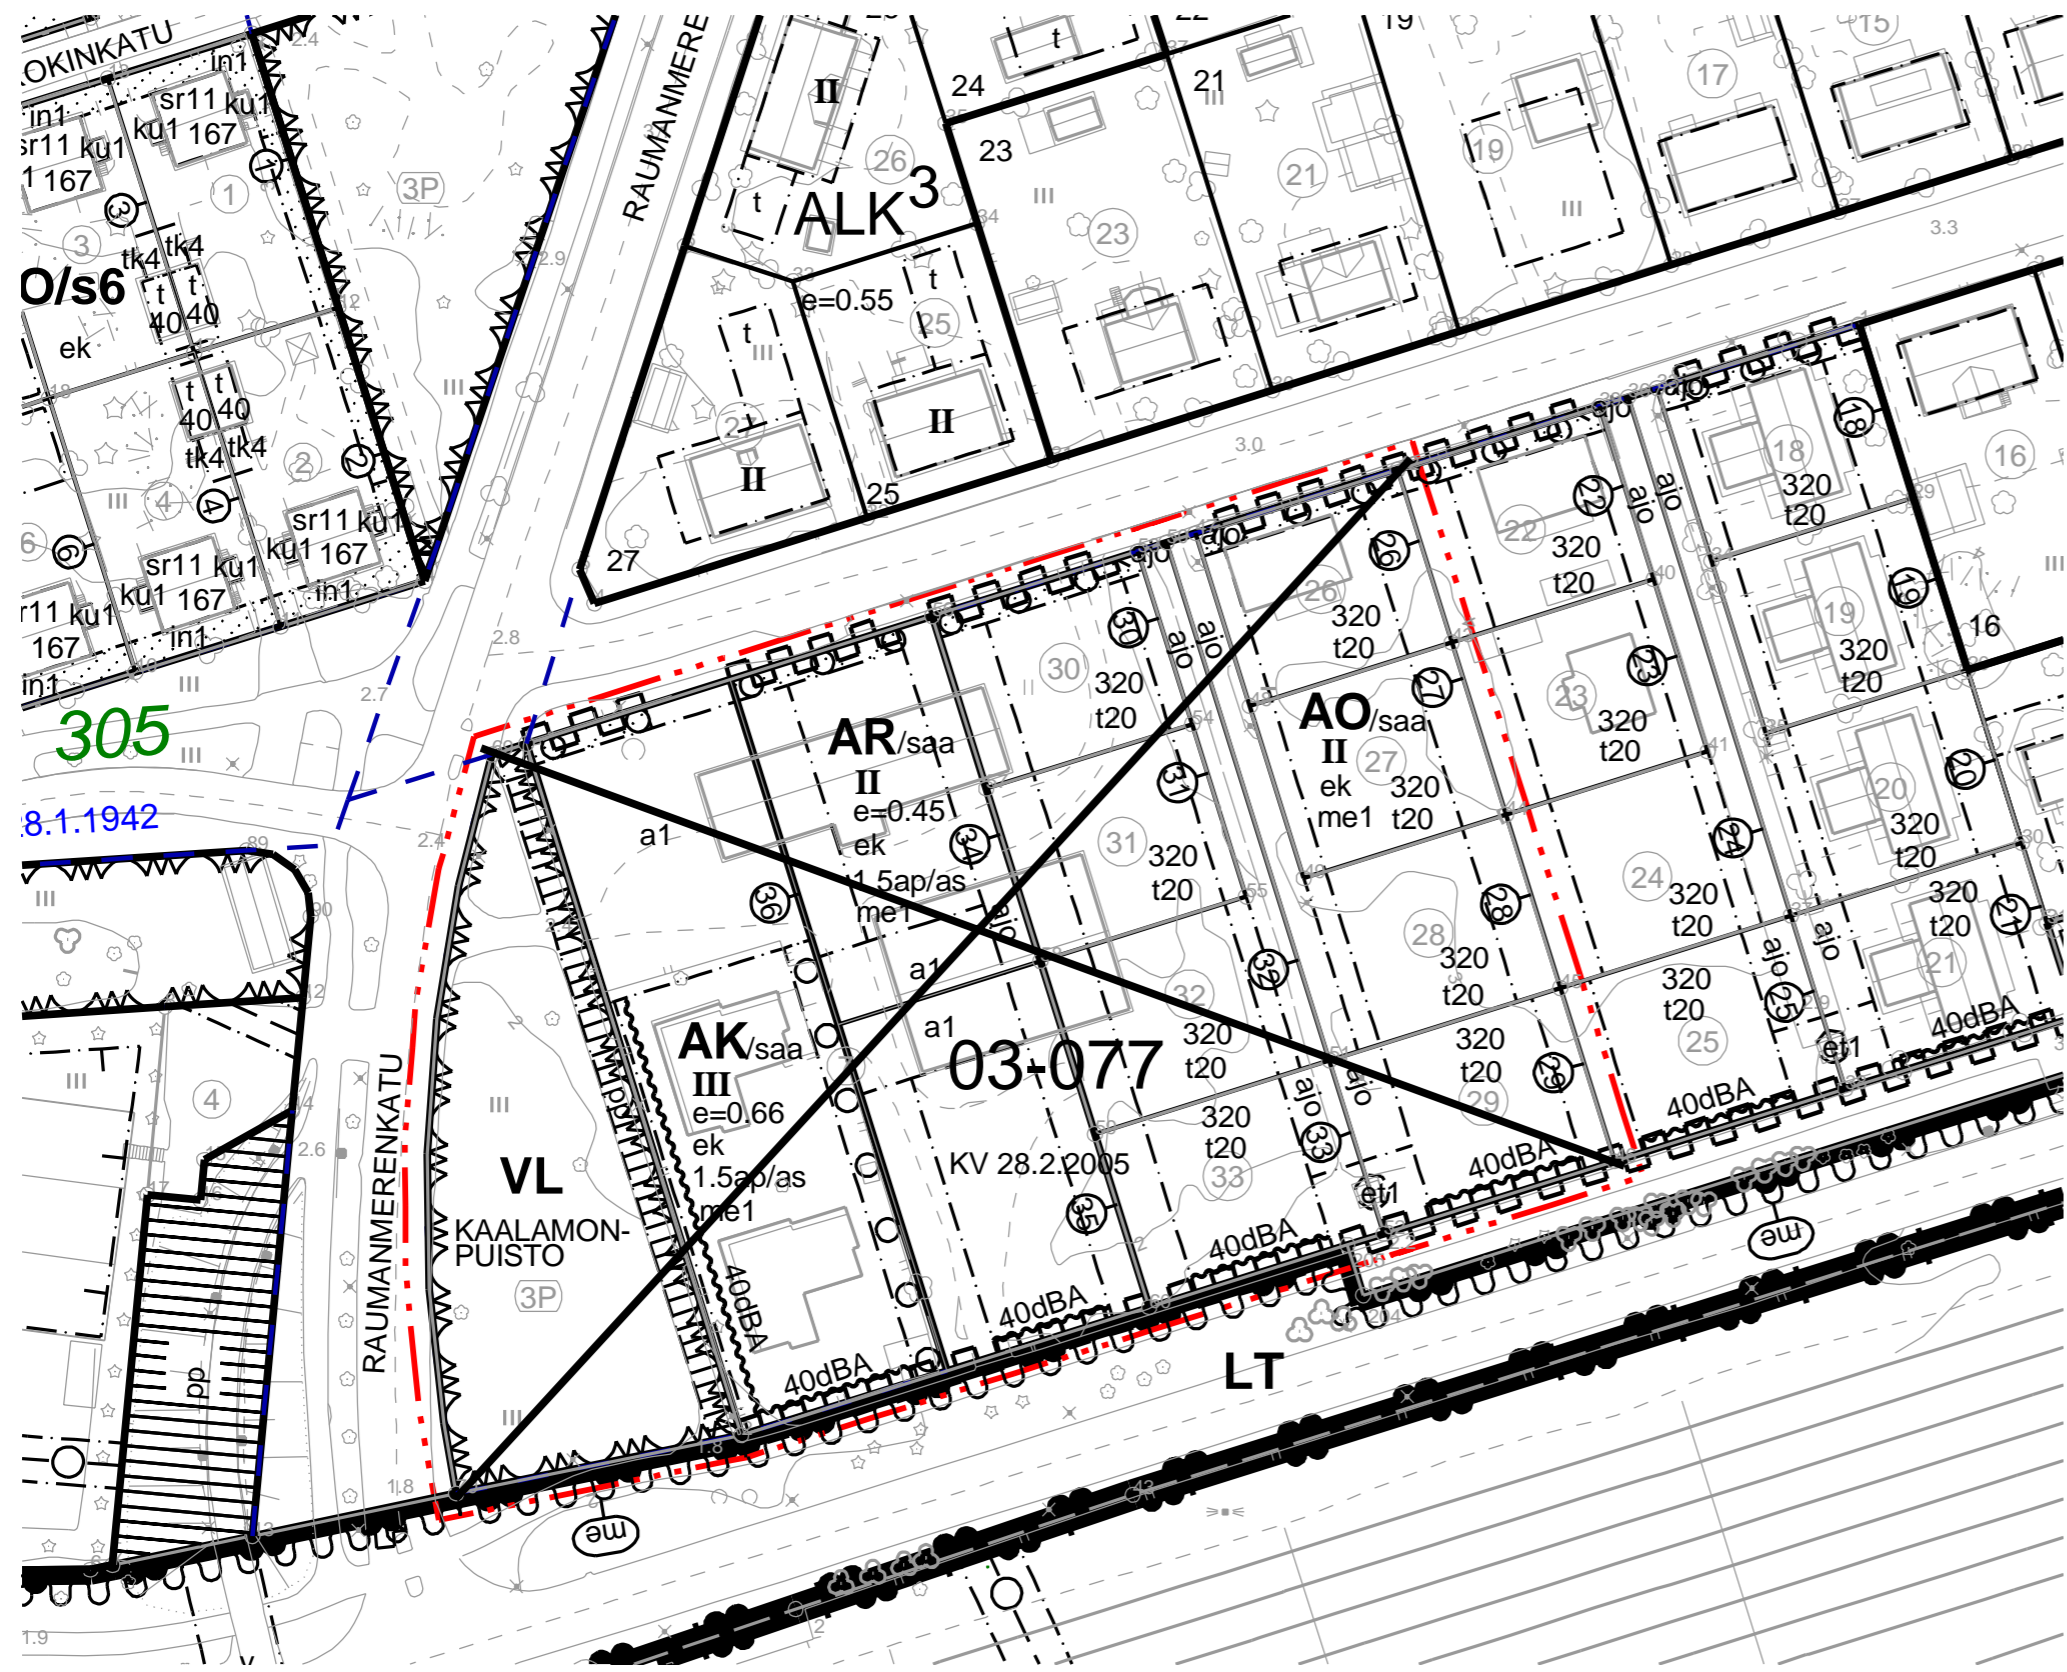

- 0.00 Poistettavia asemakaavamääräyksiä:
- A002 **AK** Asuinkerrostalojen korttelialue.
- A004 **AR** Rivitalojen ja muiden kytkettyjen asuinrakennusten korttelialue.
- A005 **AO** Erillispientalojen korttelialue.
- A034 **VL** Lähivirkistysalue.
- A082 3 m kaava-alueen rajan ulkopuolella oleva viiva.
- A090 Risti merkinnän päällä osoittaa merkinnän poistamista.

RAUMAN KAUPUNKI		TEKNINEN VIRASTO / KAAVOITUS			
		POISTUVA ASEMAKAAVA KORTTELIN 306 LÄNSIOSA			
KAUPUNGINHALLITUS	KAUPUNGINVALTUUSTO	YMPÄRISTÖKESKUS	VOMMAANTULO	MITTAKAAVA 1:1000	Koordinaattijärjestelmä: ETRS-GK22 Korkeusjärjestelmä: N2000
SUUNNITTELIJA			PIIRTAJA	PÄIVÄYS	
POHJAKARTTA ON JHS185 2.5.2014 MUKAINEN					
TÄMÄ KARTTA ON OLLUT NÄHTÄVILLÄ RAUMAN KAUPUNGIN TEKNISISSÄ VIRASTOSSA					
TÄMÄ KARTTA ON RAUMAN KAUPUNGINVALTUUSTON / KAUPUNGINHALLITUKSEN					KAAVATUNNUS 03-091
PÄÄTÖKSEN	/	§	MUKAINEN	KAUPUNGINSIHTEERI / KAUPUNGINLAKIMIES	