


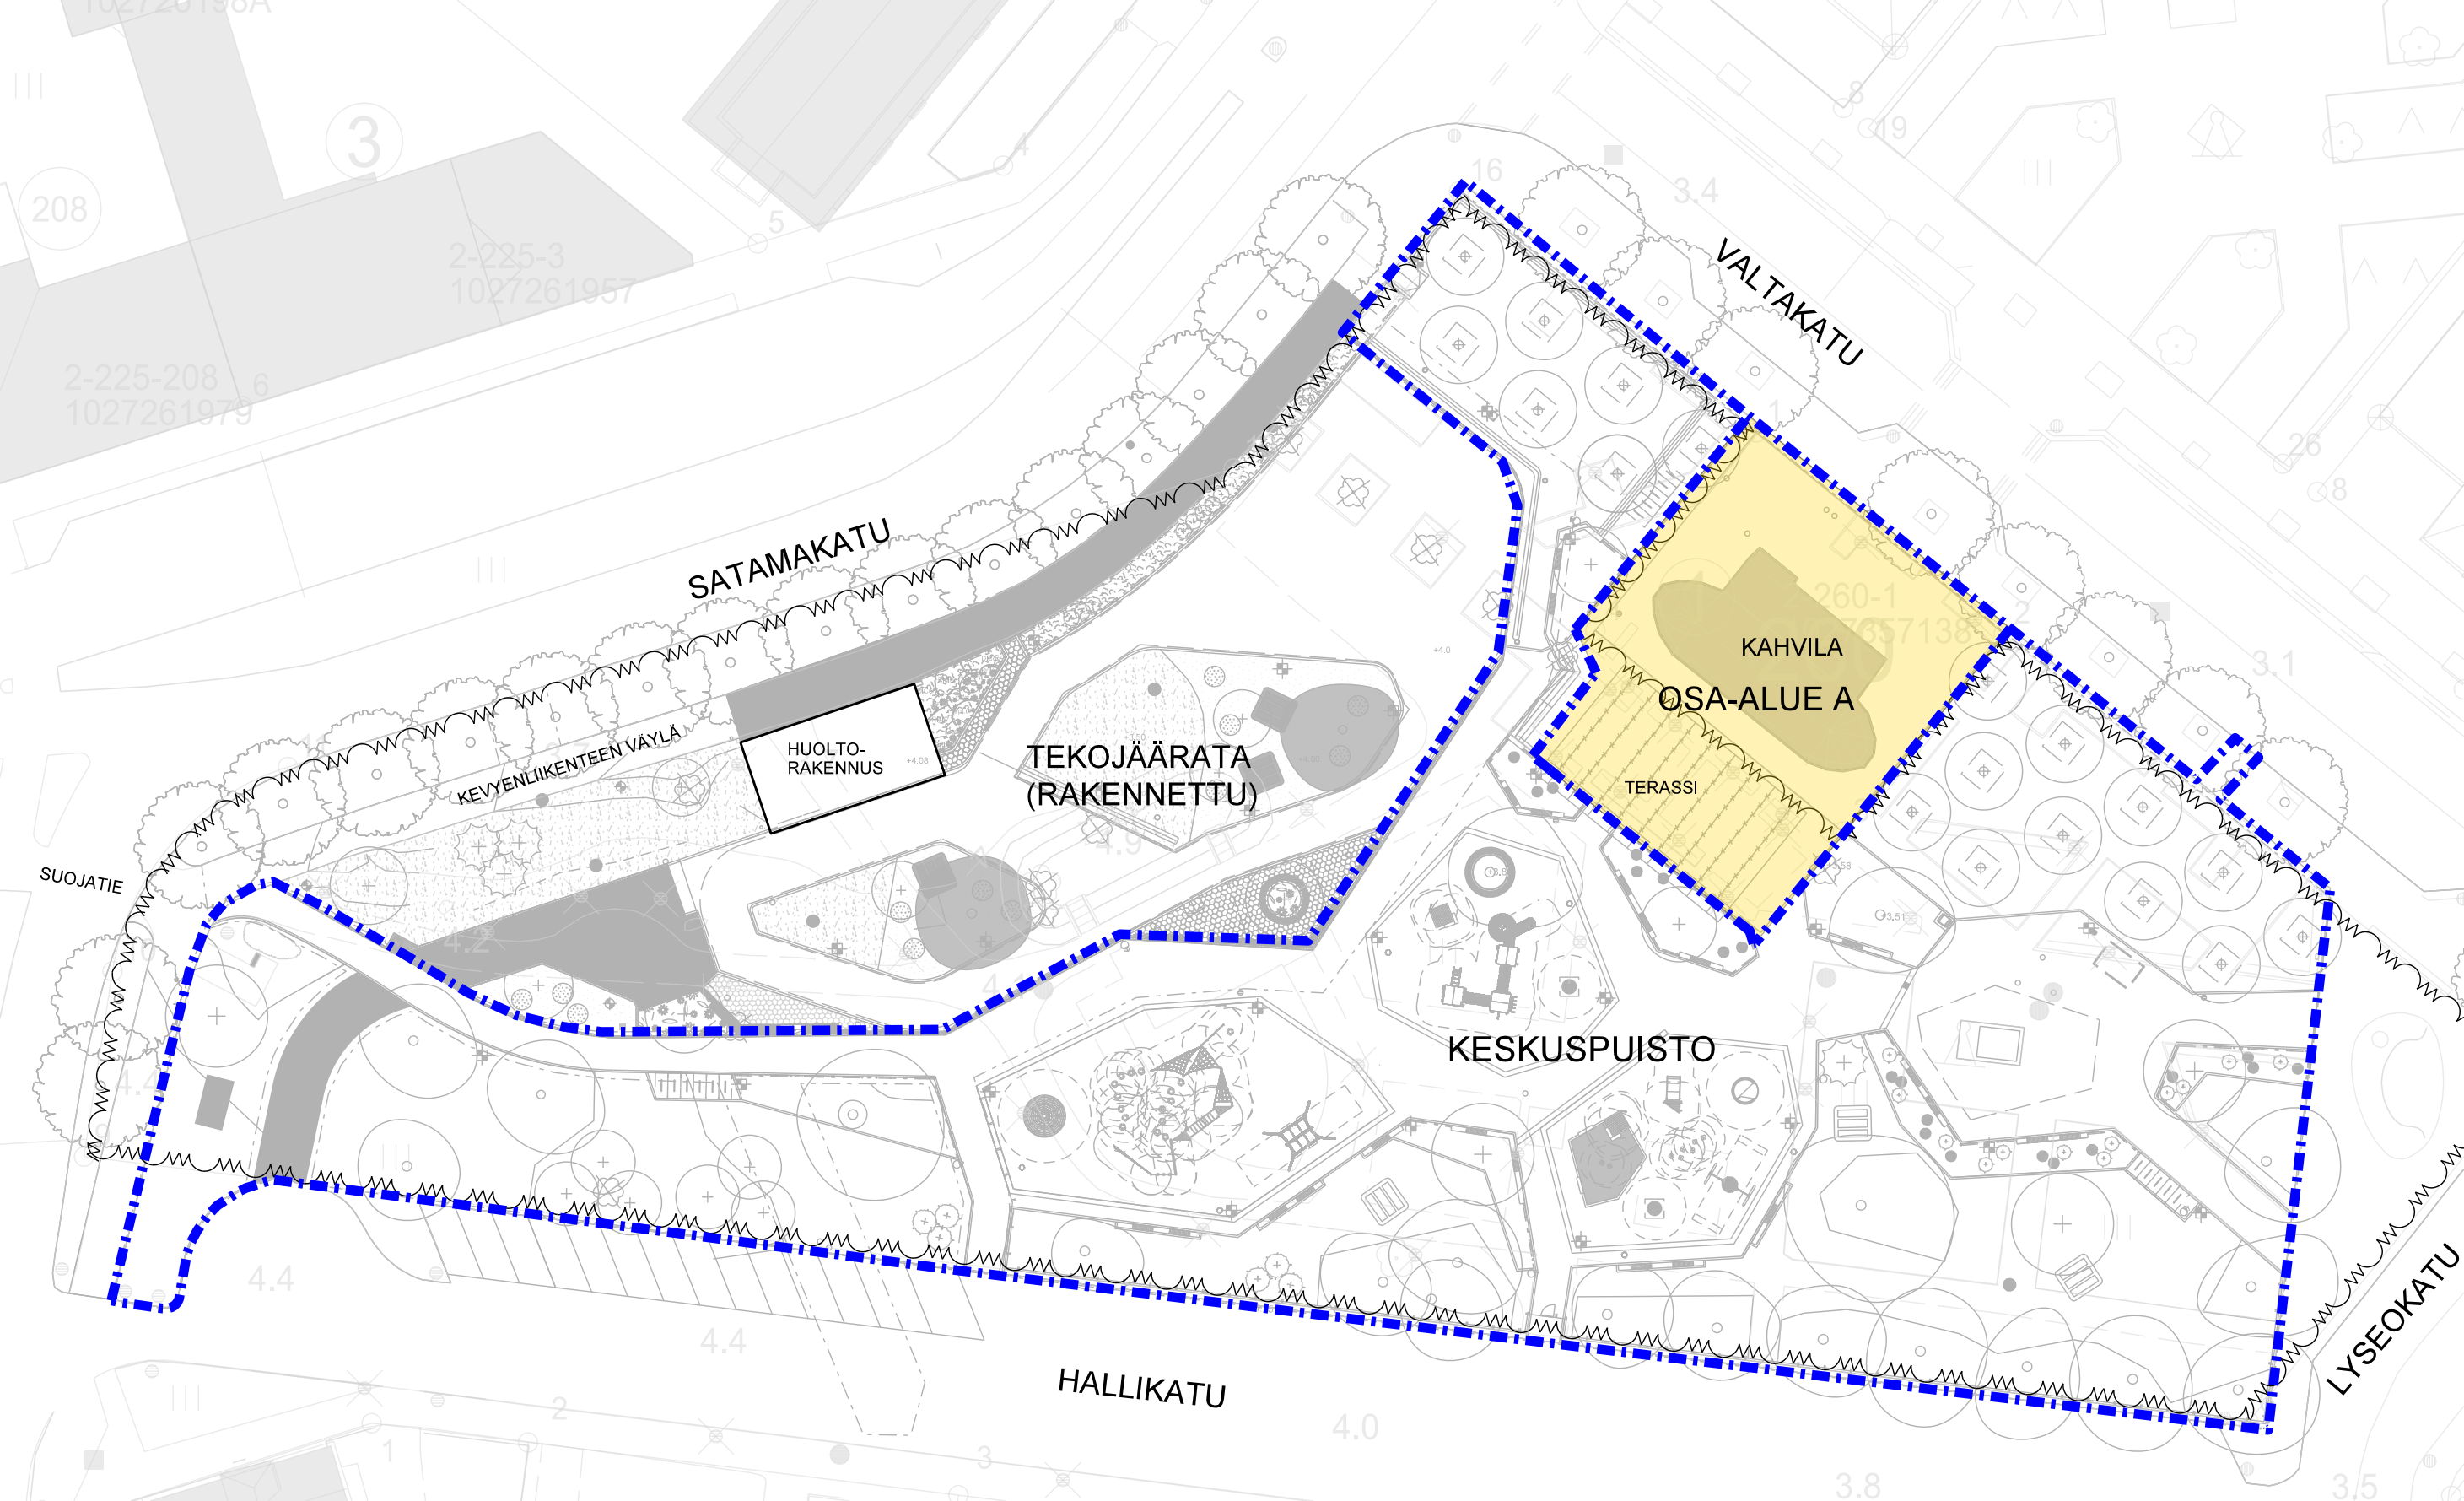

3

208

2-225-3
1027261957

2-225-208/6
1027261979

SATOMAKATU

KEVYENLIIKENTEE VÄYLÄ

HUOLTO-
RAKENNUS

TEKOJÄÄRATA
(RAKENNETTU)

VALTAKATU

KAHVILA
OSA-ALUE A

TERASSI

KESKUSPUISTO

HALLIKATU

LYSEOKATU