


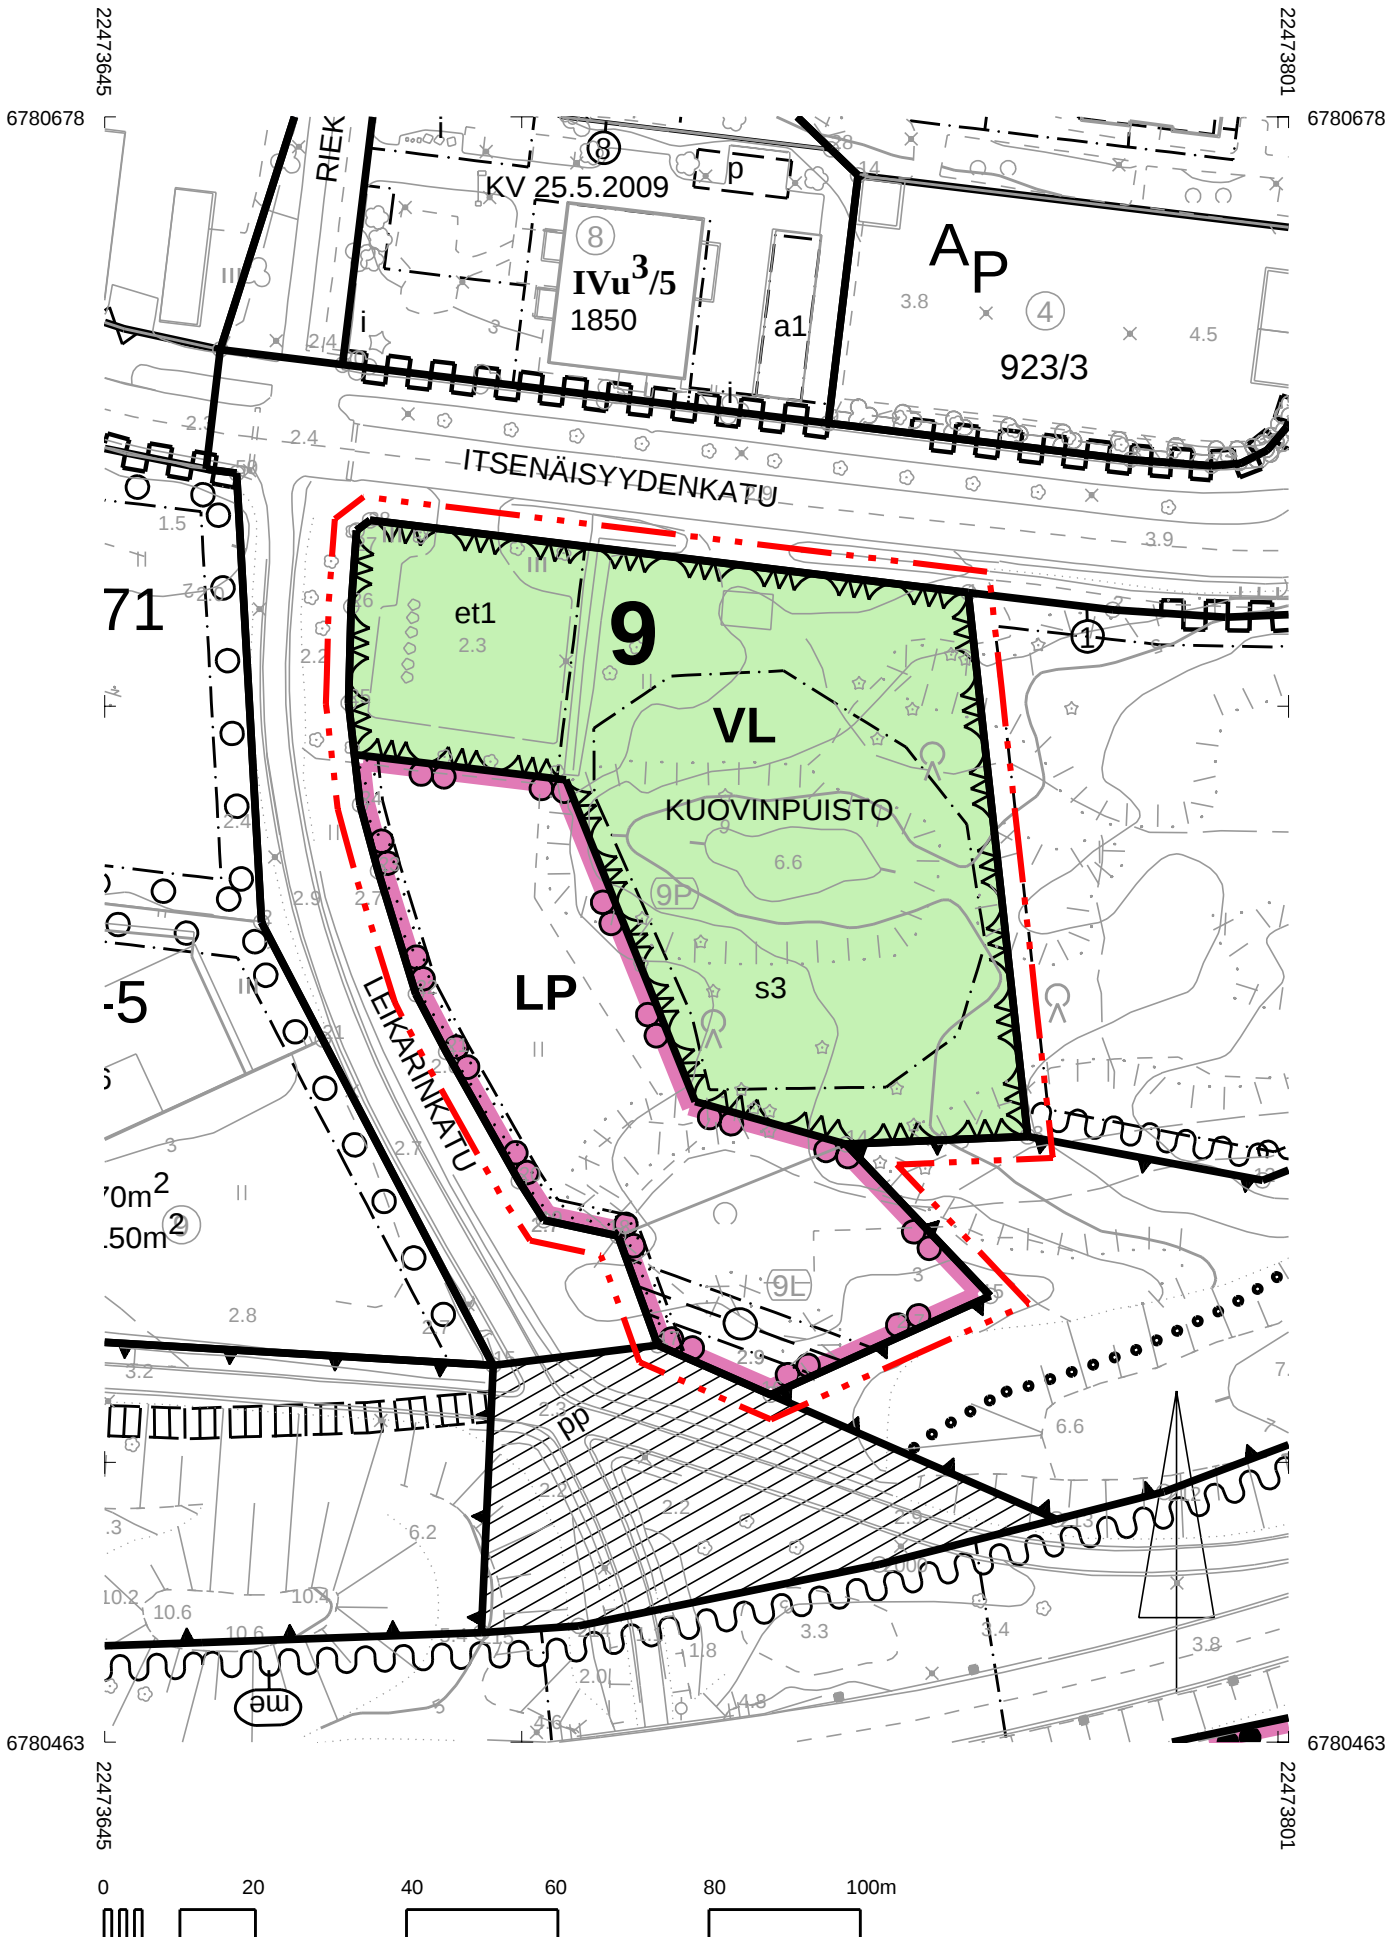

Asemakaavamääräykset ja -merkinnät:



Lähivirkistysalue.



Yleinen pysäköintialue.



3 m kaava-alueen rajan ulkopuolella oleva viiva.



Kaupungin- tai kunnanosan raja.



Korttelin, korttelinosan ja alueen raja.




Osa-alueen raja.

9


Kaupungin- tai kunnanosan numero.

KUOVINPUISTO


Kadun, tien, katuaukion, torin, puiston tai muun yleisen alueen nimi.

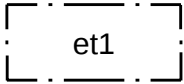


Yhdyskuntateknistä huoltoa varten varattu alueen osa.

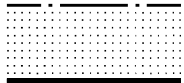

Istutettava alueen osa.

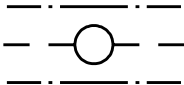

Maanalaista johtoa varten varattu alueen osa.

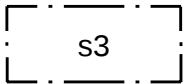

Alueen osa, jota on hoidettava siten, että luonnonympäristön ominaispiirteet säilyvät.

RAUMA

Asemakaavan muutos koskee Rauman kaupungin 9. kaupunginosan virkistys- ja liikennealuetta.

Asemakaavan muutoksella muodostuu Rauman kaupungin 9. kaupunginosan virkistys- ja liikennealuetta.

RAUMAN KAUPUNKI			TEKNINEN TOIMIALA / KAAVOITUS		
			ASEMAKAAVAMUUTOS LEIKARIN PYSÄKÖINTIALUE		
KAUPUNGINHALLITUS	KAUPUNGINVALTUUSTO	VOIMAANTULO	MITTAKAAVA 1:1000	Koordinaattijärjestelmä: ETRS-GK22 Korkeusjärjestelmä: N2000	
SUUNNITTELIJA Venla Härmäläinen		PIIRITÄJÄ Venla Härmäläinen		PÄIVÄYS 16.6.2025	
TÄMÄ KARTTA ON OLLUT NÄHTÄVILLÄ MRA 30§ MRA 27§		KAAVOITUSJOHTAJA JUHA ESKOLIN			
Pohjakartta täyttää maankäyttö- ja rakennuslain 54 a §:ssä (11.4.2014/323) asetetut vaatimukset ja se on hyväksytty maankäyttö- ja rakennuslain 54 c §:n (11.4.2014/323) mukaisesti.				DIAARINUMERO RAUM/785/2025	
TÄMÄ KARTTA ON RAUMAN KAUPUNGINVALTUUSTON / KAUPUNGINHALLITUKSEN				KAAVATUNNUS 09-027	
PÄÄTÖKSEN	/	§	MUKAINEN	KONSERNIPALVELUIDEN TOIMIALAJOHTAJA	