


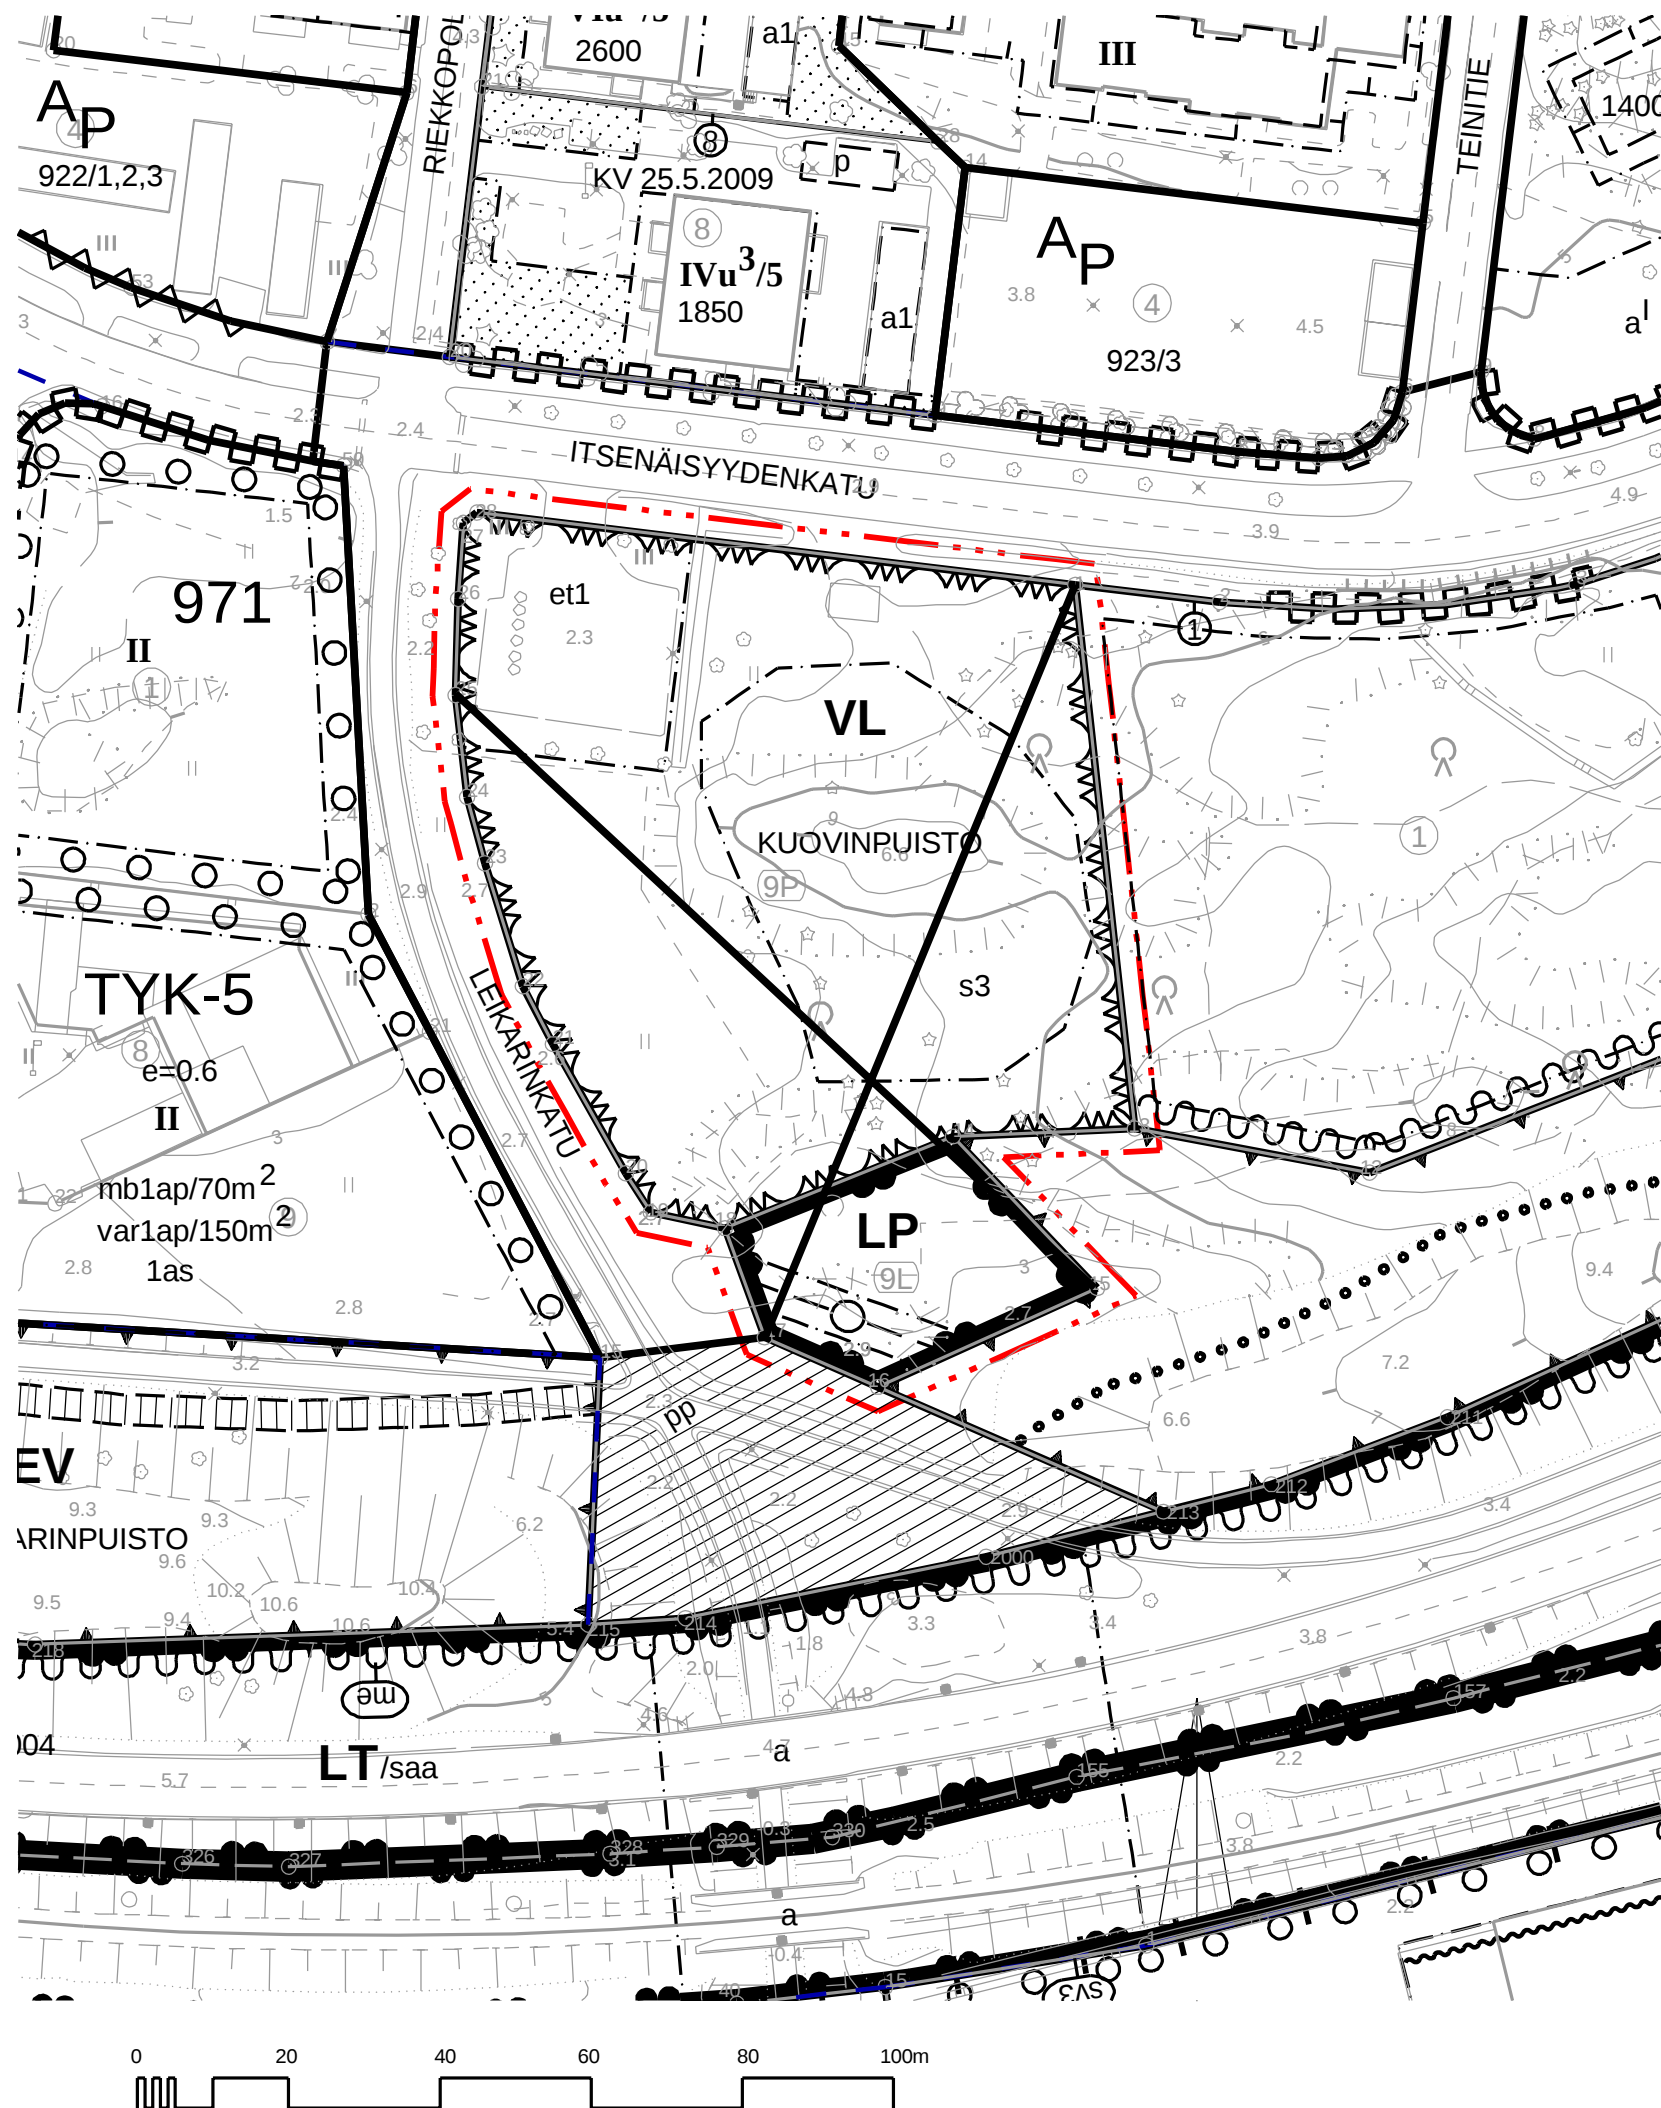

Poistettavia asemakaavamääräyksiä:




Lähivirkistysalue.



Yleinen pysäköintialue.



3 m kaava-alueen rajan ulkopuolella oleva viiva.

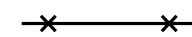

Risti merkinnän päällä osoittaa merkinnän poistamista.

RAUMAN KAUPUNKI			TEKNINEN VIRASTO / KAAVOITUS		
			POISTUVA ASEMAKAAVA LEIKARINKADUN PYSÄKÖINTIALUE		
KAUPUNGINHALLITUS	KAUPUNGINVALTUUSTO	YMPÄRISTÖKESKUS	VOIMAANTULO	MITTAKAAVA 1:1000	Koordinaattijärjestelmä: ETRS-GK22 Korkeusjärjestelmä: N2000
SUUNNITTELU			PIRTÄJÄ		PÄÄVÄY
POHJAKARTTA ON JHS185 2.5.2014 MUKAINEN					
TÄMÄ KARTTA ON OLLUT NÄHTÄVILLÄ RAUMAN KAUPUNGIN TEKNISESSÄ VIRASTOSSA					
TÄMÄ KARTTA ON RAUMAN KAUPUNGINVALTUUSTON / KAUPUNGINHALLITUKSEN					KAAVATUNNUS 09-027
PÄÄTÖKSEN	/	§	MUKAINEN	KAUPUNGINSIHTEERI / KAUPUNGINLAKIMIES	