


POISTETTAVA KAAVA

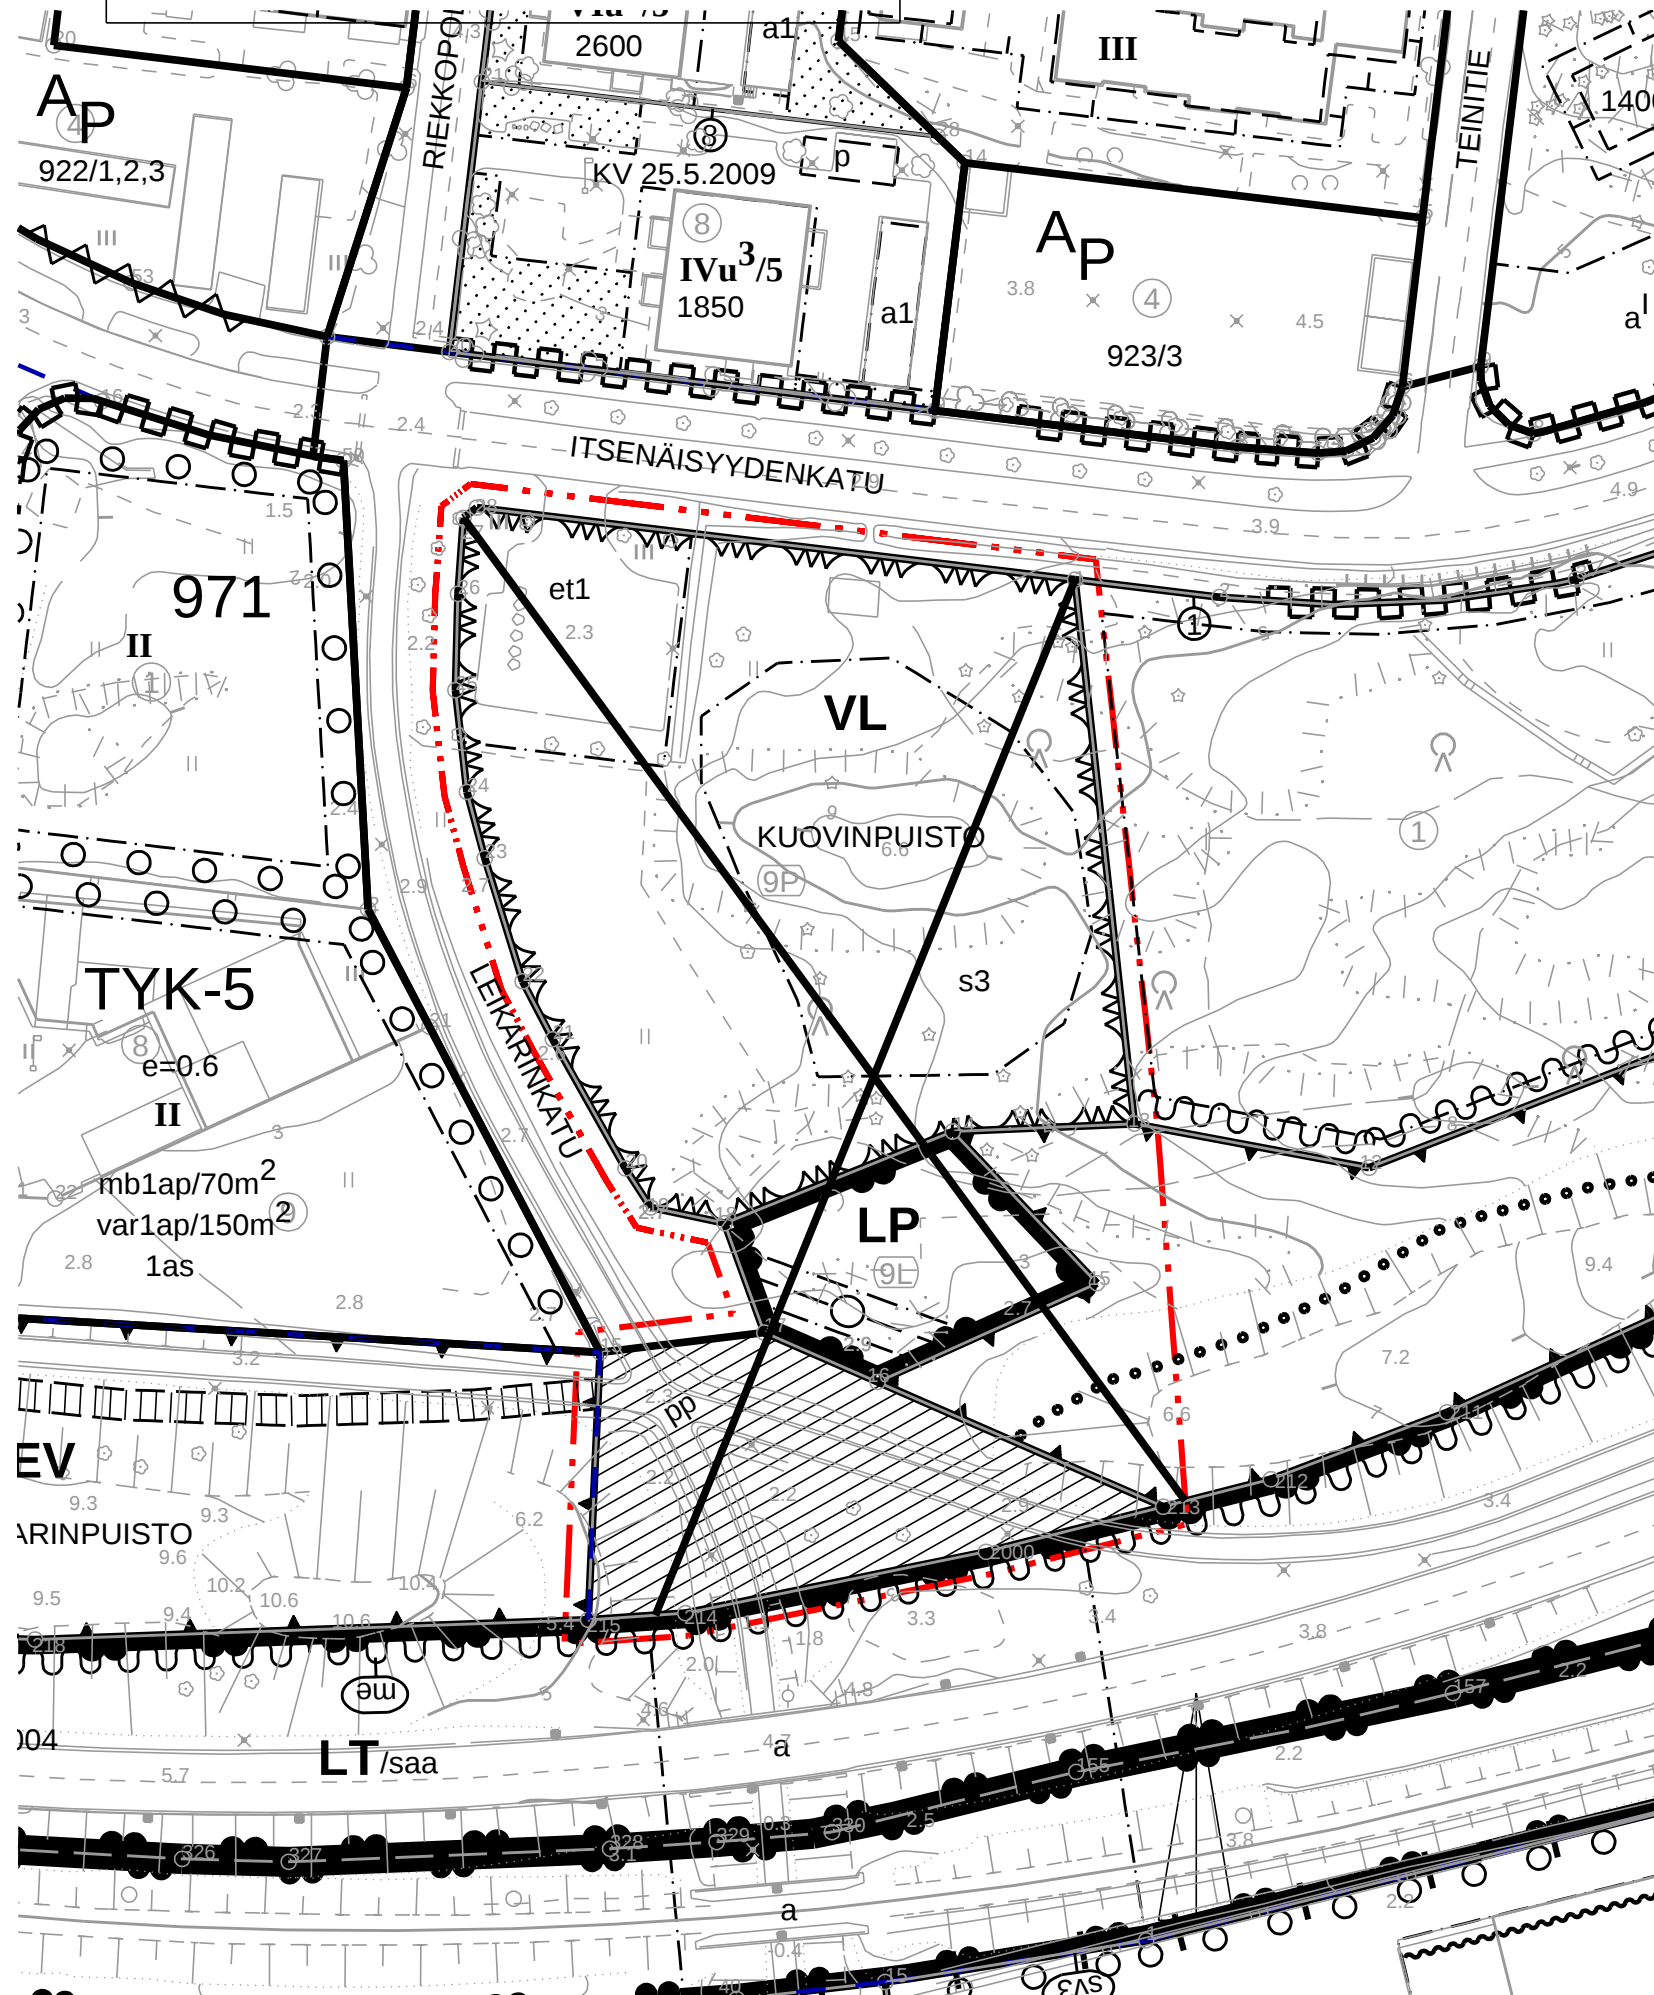

Poistettavia asemakaavamääräyksiä:



Lähivirkistysalue.




Yleinen pysäköintialue.



Suojaviheralue.



3 m kaava-alueen rajan ulkopuolella oleva viiva.

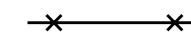

Risti merkinnän päällä osoittaa merkinnän poistamista.

RAUMAN KAUPUNKI

TEKNINEN VIRASTO / KAAVOITUS



POISTUVA ASEMAKAAVA
LEIKARINKADUN PYSÄKÖINTIALUE

KAUPUNGINHALLITUS	KAUPUNGINVALTUUSTO	YMPÄRISTÖKESKUS	VOIMAANTULO	MITTAKAAVA 1:1000	Koordinaattijärjestelmä: ETRS-GK22 Korkeusjärjestelmä: N2000
SUUNNITTELIJA			PIIRTÄJÄ		PÄIVÄYS
POHJAKARTTA ON JHS185 2.5.2014 MUKAINEN					
TÄMÄ KARTTA ON OLLUT NÄHTÄVILLÄ RAUMAN KAUPUNGIN TEKNISESSÄ VIRASTOSSA					
TÄMÄ KARTTA ON RAUMAN KAUPUNGINVALTUUSTON / KAUPUNGINHALLITUKSEN					KAAVATUNNUS 09-027
PÄÄTÖKSEN	/	§	MUKAINEN	KAUPUNGINSIHTEERI / KAUPUNGINLAKIMIES	