

RAUMAN ÄIJÄNSUON ALUE

Yleissuunnitelman havainneaineisto

liittyy Äijänsuon urheilukeskuksen alueen asemakaavaan AK04-080

22.8.2025













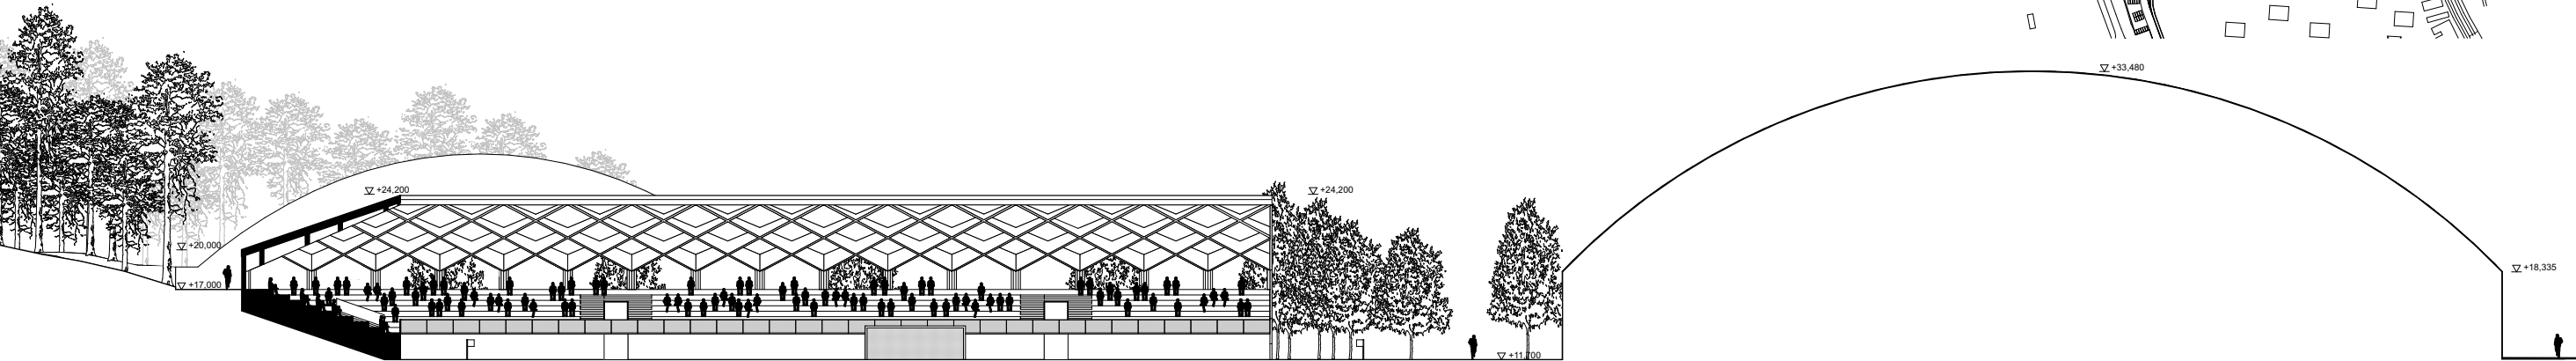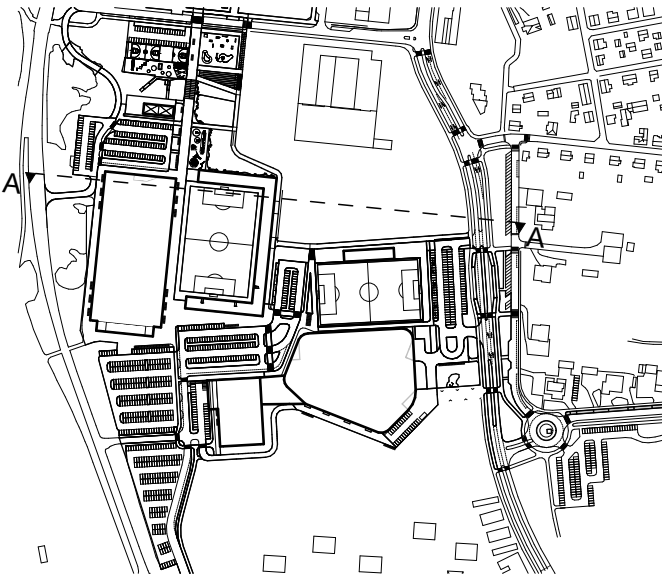


RINNEKATSOMO

UUSI JALKAPALLOSTADION

TALVIHARJOITUSHALLI

1:500

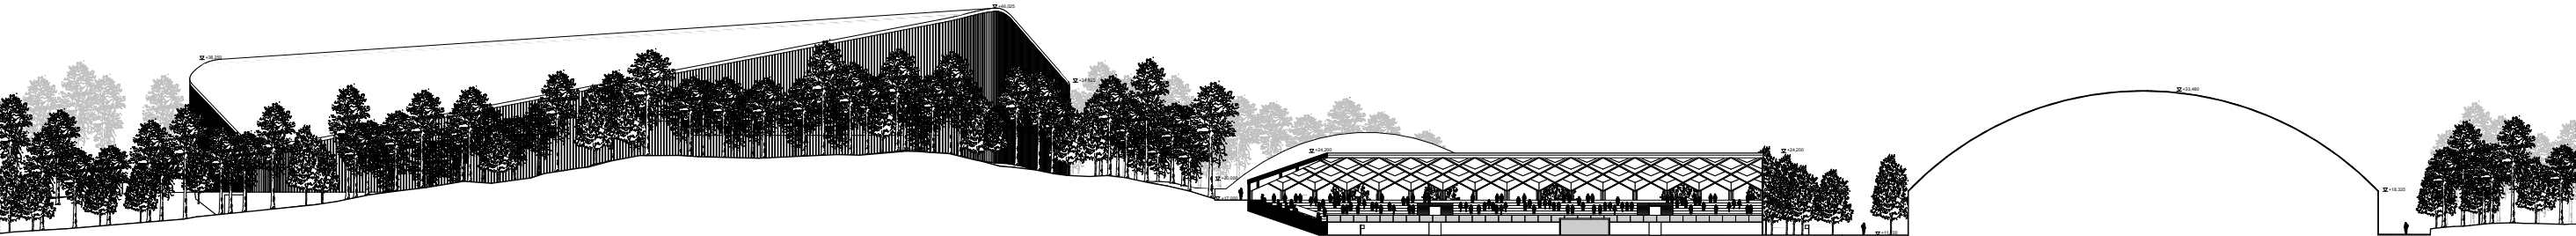

AREENA

RINNEKATSOMO

UUSI JALKAPALLOSTADION

TALVIHARJOITUSHALLI

1:1000

OOPEAA OFFICE FOR PERIPHERAL ARCHITECTURE

info@oopeaa.com

<http://oopeaa.com>

Seinäjoki Office

Address: Kauppakatu 19 A

FI-60100 Seinäjoki

Tel: +358 (0)6 414 1225

Helsinki Office

Address: Eteläinen Hesperiankatu 8

FI-00100 Helsinki

Tel: +358 (0)50 364 8305