


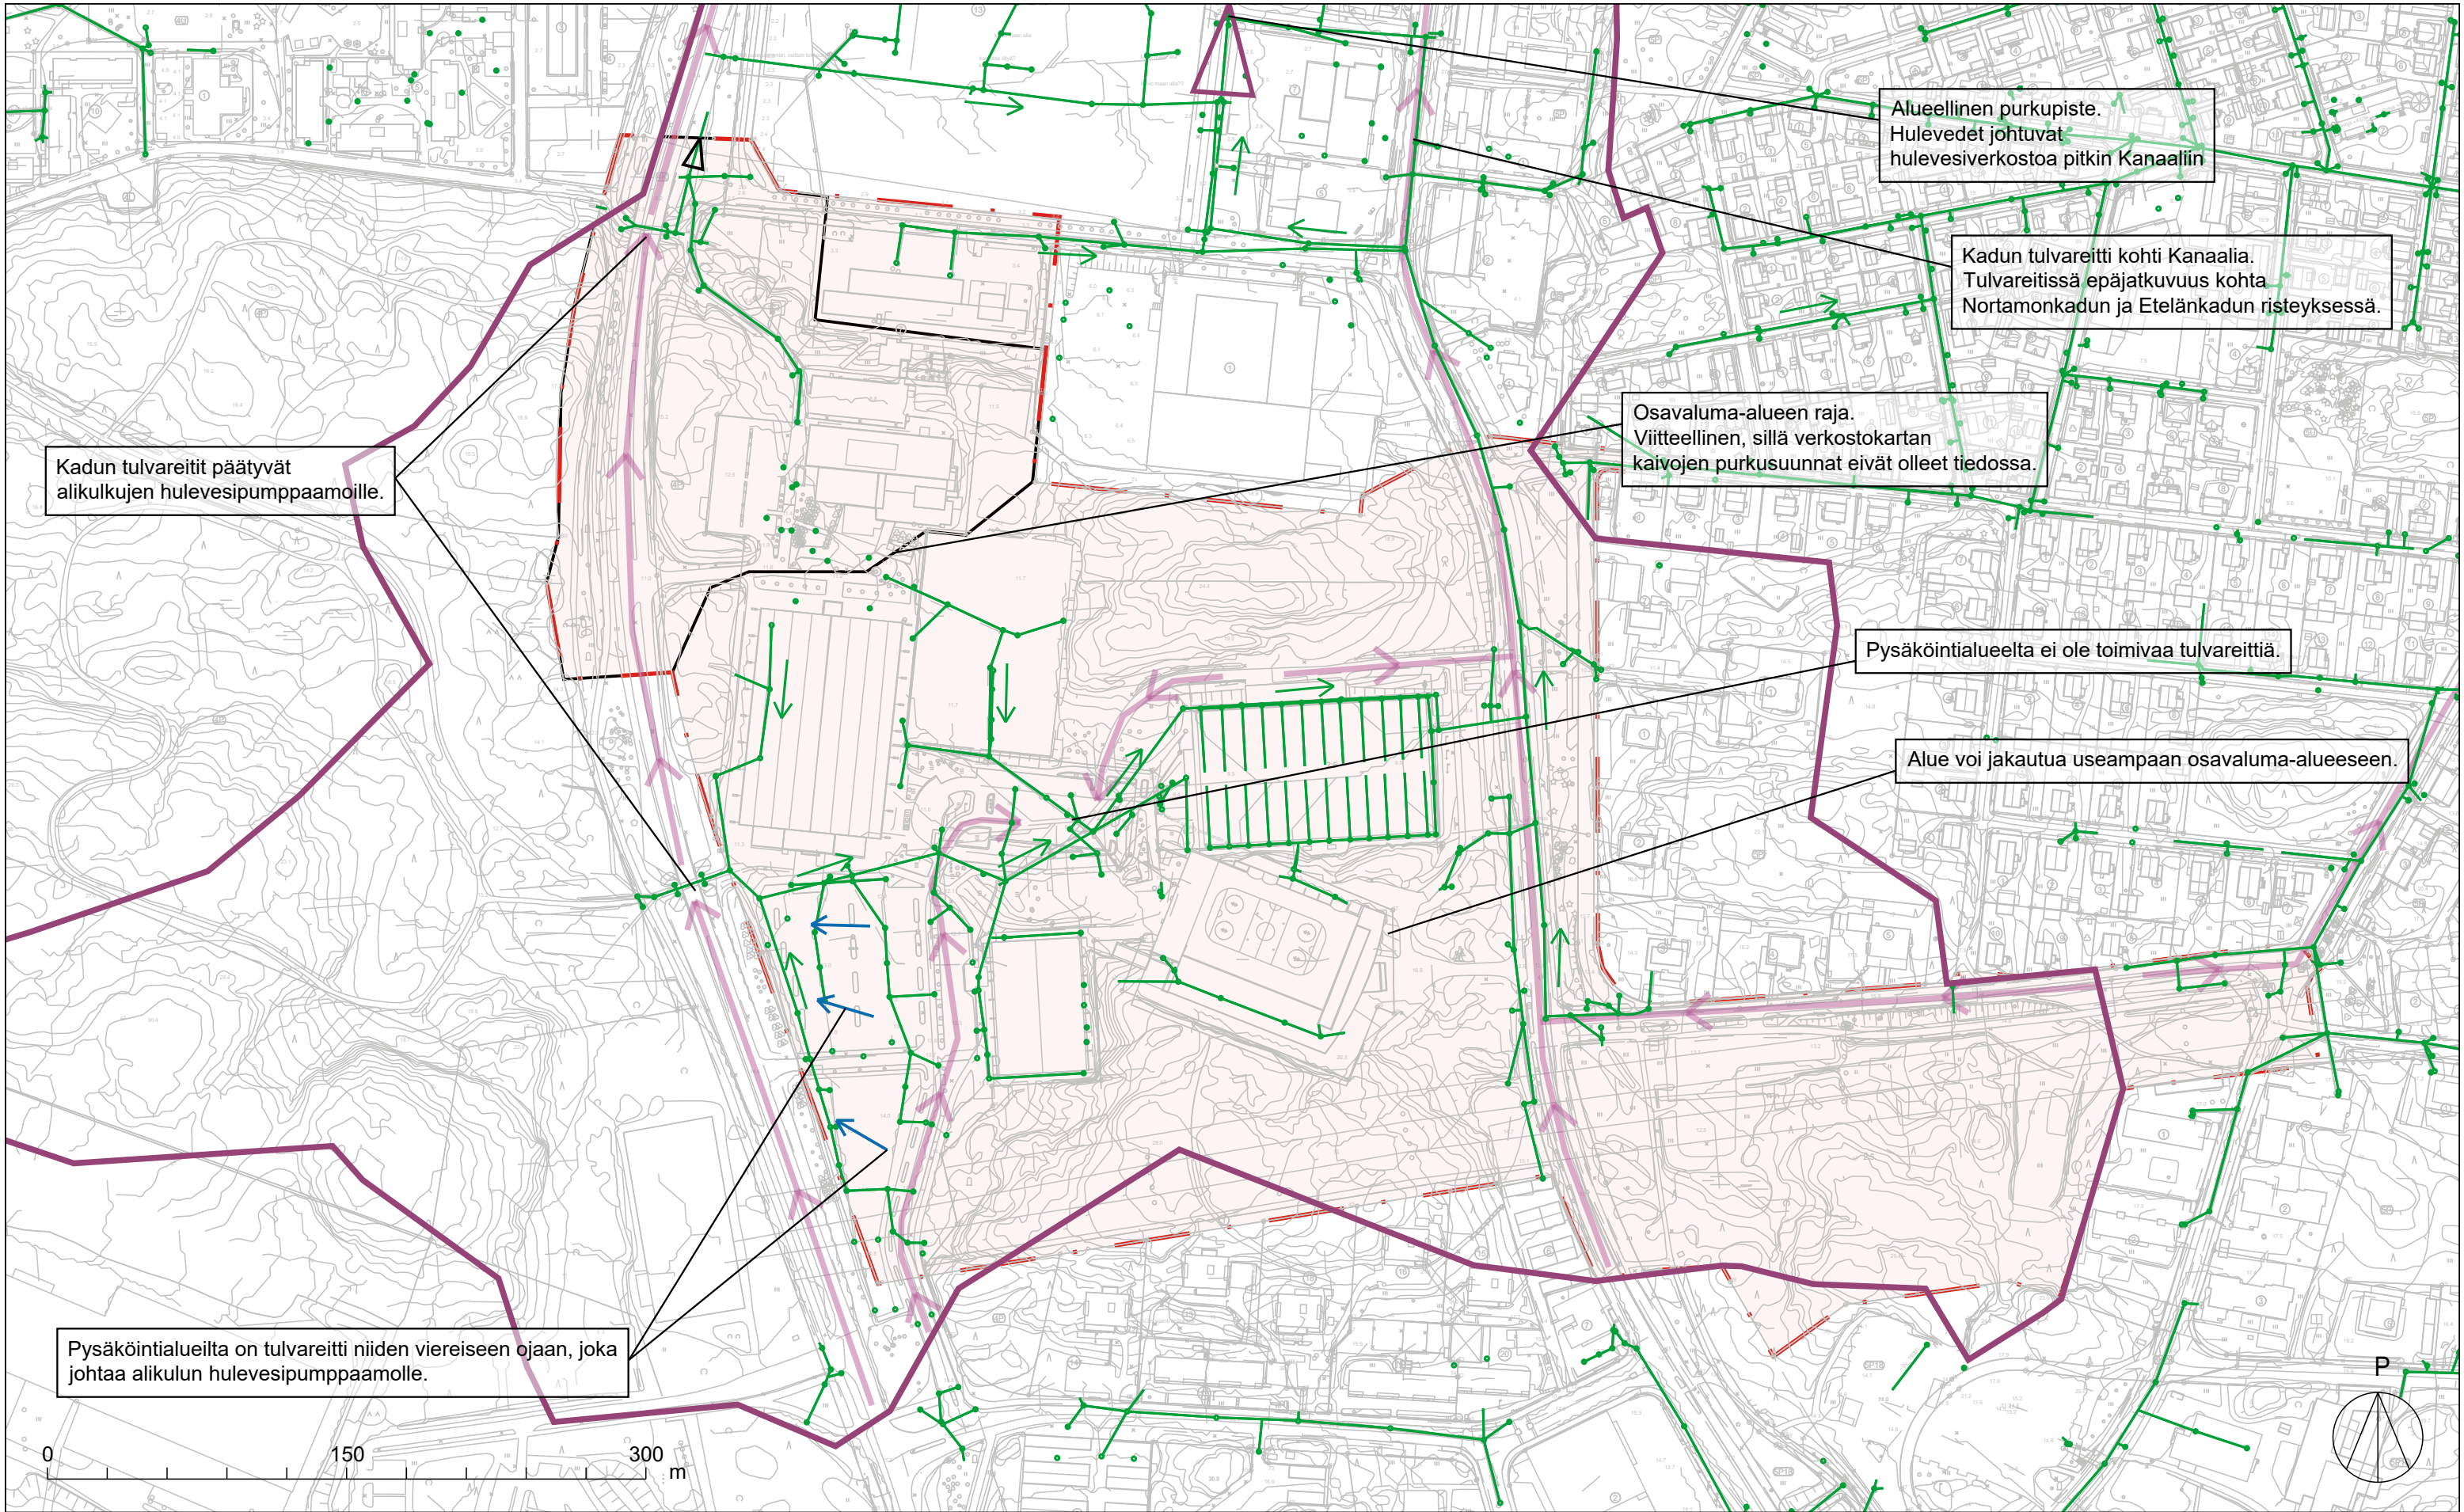

ÄIJÄNSUON URHEILUKESKUKSEN
YLEISSUUNNITELMA
Hulevesitarkastelu 1:3000 (A3)
LUONNOS 3.6.2024
Tekijä: S. Kiho
Tark: O. Nissinen
Hyväksynyt: O. Nissinen

MERKINNÄT

- Suunnittelualan raja
- Valuma-alueen raja
- Osavaluma-alueen raja
- Pintavalunnan suunta

- Nykyinen hulevesiverkosto
- Hulevesiverkoston virtaussuunta
- Tulvareitti
- Valuma-alueen purkupiste

- Osavaluma-alueen purkupiste