

# RAUMAN LAKARIN DATAKESKUS


Asemakaava 26-006

Viitesuunnittelu | 12.3.2026


Alueleikkaukset 1: 2 500



LEIKKAUS A-A, 1: 2 500

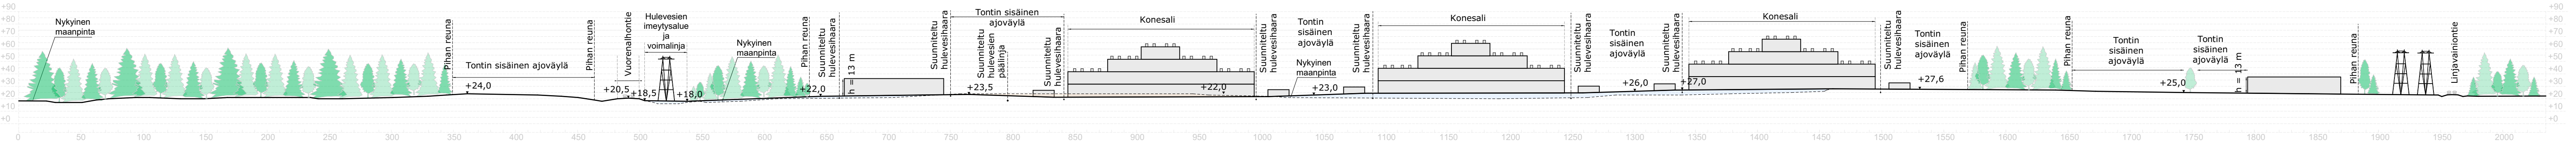

LEIKKAUS B-B, 1: 2 500

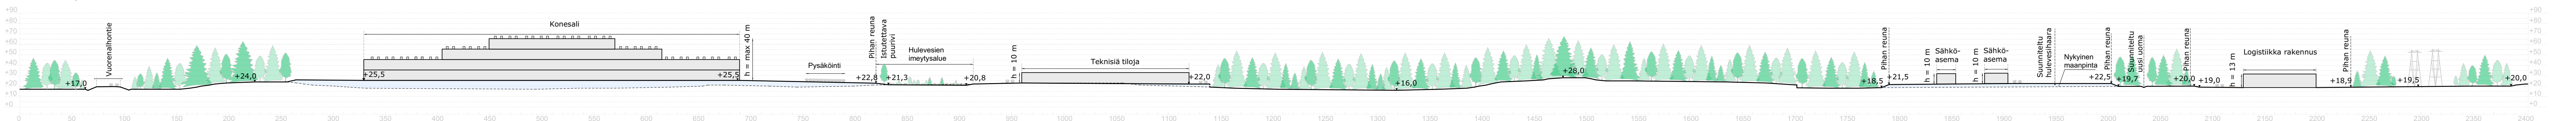

PAIKANNUSKAAVIO 1: 20 000