

POISTETTAVA KAAVA

Poistuvia asemakaavamääräyksiä ja -merkintöjä:


- A034




Lähivirkistysalue.
- A082




3 m kaava-alueen rajan ulkopuolella oleva viiva.
- A090

 

Risti merkinnän päällä osoittaa merkinnän poistamista.

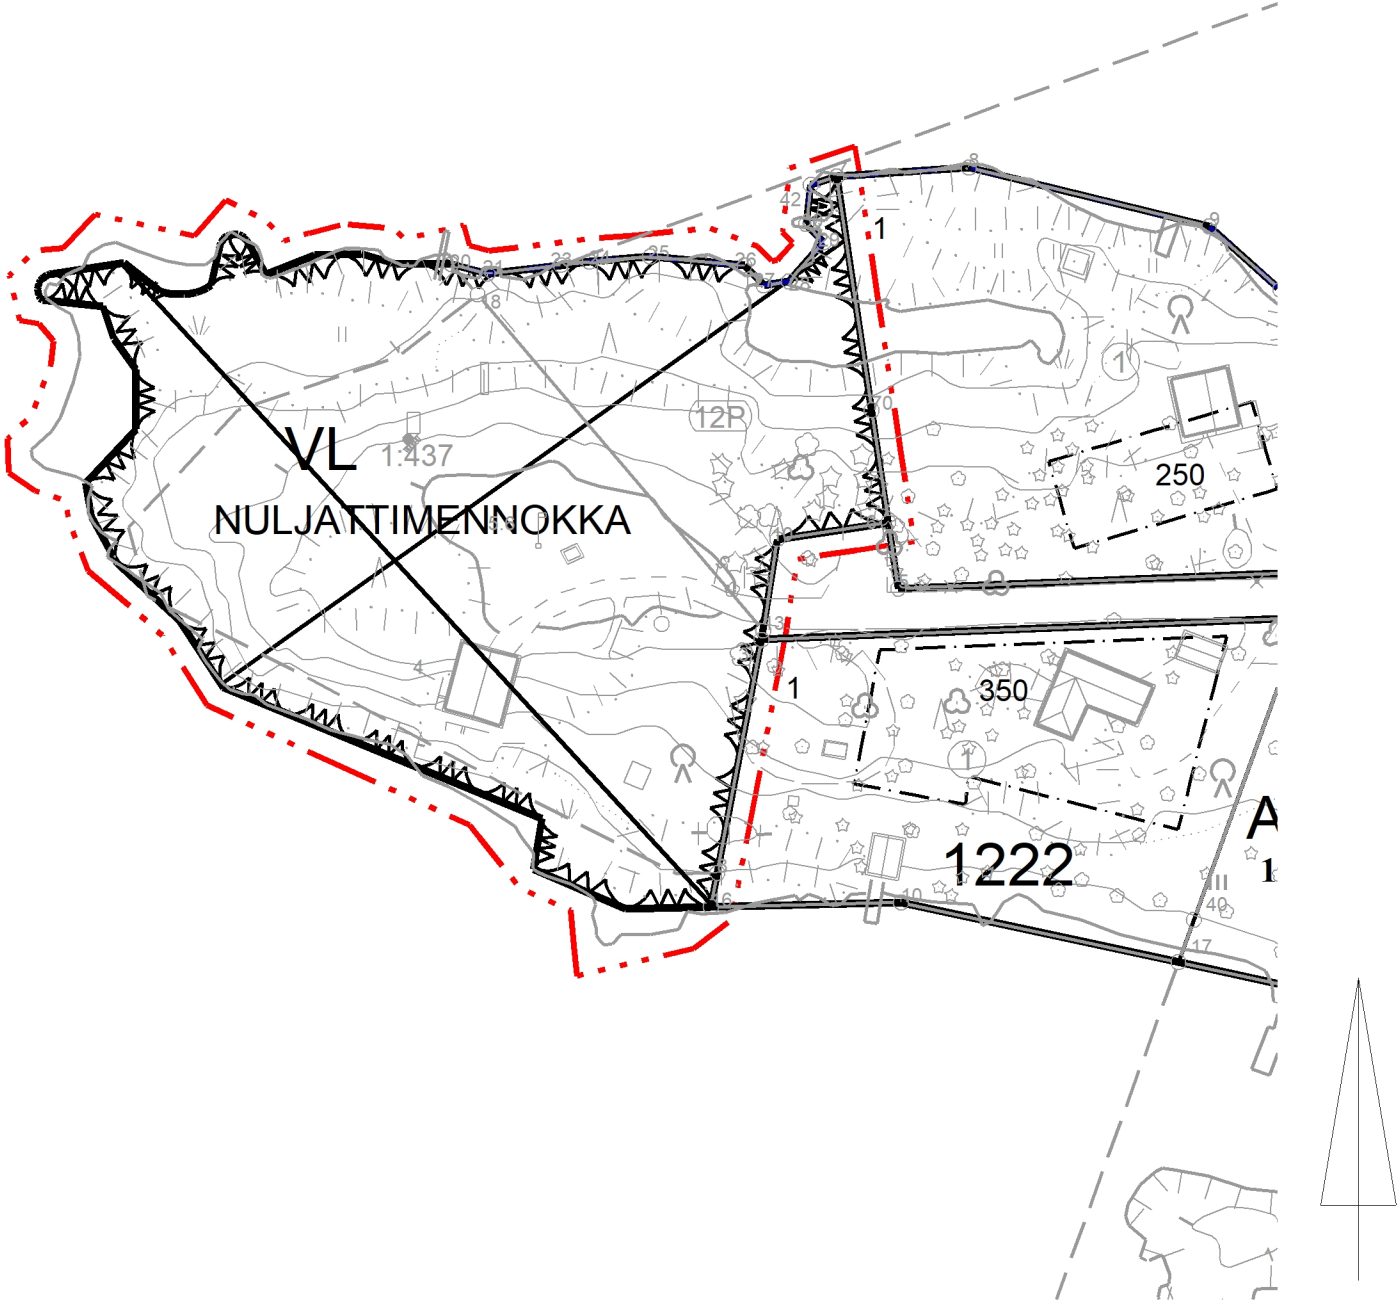

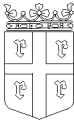RAUMAN KAUPUNKI			TEKNINEN VIRASTO / KAAVOITUS		
			POISTUVA ASEMAKAAVA NULJATTIMENNOKKA		
KAUPUNGINHALLITUS	KAUPUNGINVALTUUSTO	YMPÄRISTOKESKUS	VOIMAANTULO	MITTAKAAVA 1:1000	Koordinaattijärjestelmä: ETRS-GK22 Korkeusjärjestelmä: N2000
SUUNNITTELIJA			PIRTAJÄ		PÄIVÄYS
POHJAKARTTA ON JHS185 2.5 2014 MUKAINEN					
TÄMÄ KARTTA ON OLLUT NÄHTÄVILLÄ RAUMAN KAUPUNGIN TEKNISESSÄ VIRASTOSSA					
TÄMÄ KARTTA ON RAUMAN KAUPUNGINVALTUUSTON / KAUPUNGINHALLITUKSEN					KAAVATUNNUS
PÄÄTÖKSEN	/	§	MUKAINEN	KAUPUNGINSIHTEERI / KAUPUNGINLAKIMIES	
					12-009