


T:\tie\82104075\_Merirauma Tulokset\piirustukset\VALAISTUS.DWG

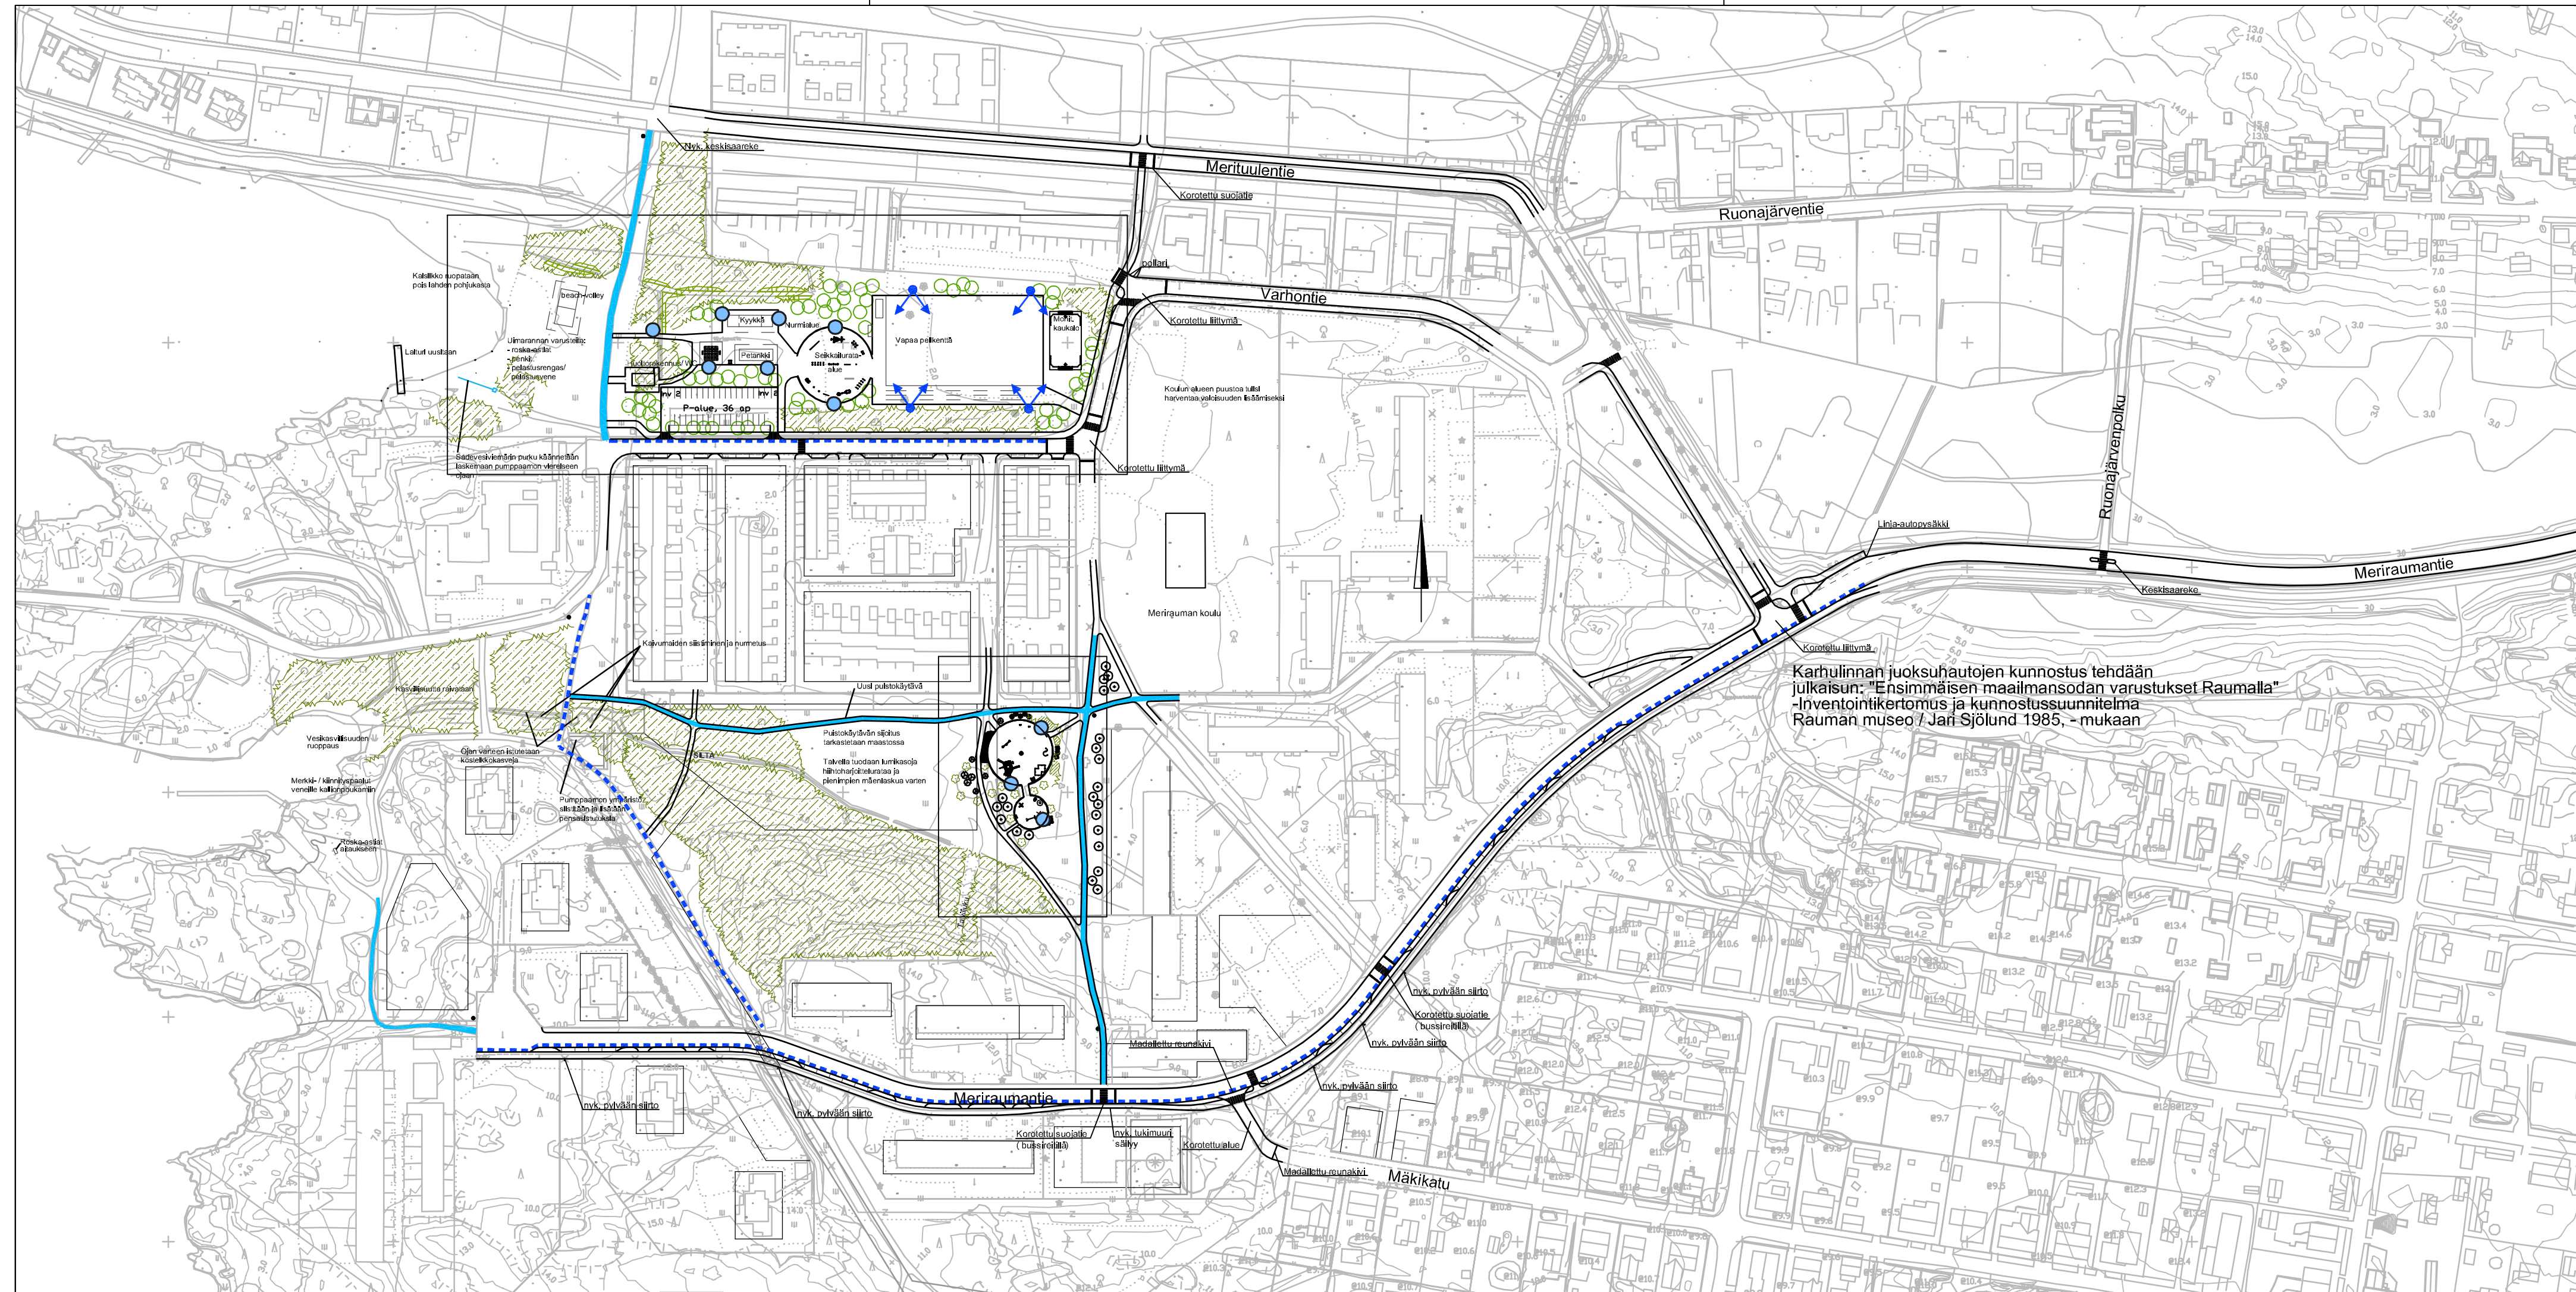

Karhulinnan juoksuautojen kunnostus tehdään julkaisun: "Ensimmäisen maailmansodan varustukset Raumalla" -inventointikertomus ja kunnostussuunnitelma Rauman museo / Jani Sjölund 1985, - mukaan

**Merkintöjen selitykset:**

- uusi puistokäytävän valaistus
- - - nykyisen valituksen parantaminen tai siirto
- "Reimari" valaisin
- ⚡ valonheittimet

| Merkki                                   | Muutos      | Pvm | Suunn.          | Tark.         |
|--|-------------|-----|-----------------|---------------|
| Hankkeen nimi                            |             |     |                 |               |
| MERIRAUMAN KEHITTÄMISEN YLEISSUUNNITELMA |             |     |                 |               |
| Piirustuksen sisältö                     |             |     |                 |               |
| VALAISTUKSEN YLEISSUUNNITELMA            |             |     |                 |               |
|  |             |     | RAUMAN KAUPUNKI |               |
| Pvm                                      | Suunn.      | MSo | Pvm             |               |
| 15.12.03                                 | Proj.pääll. |     |                 |               |
| Tierekisteritunnus                       |             |     | Mittakaava      | Piir.no       |
|  |             |     | 1:2000          | 82104075 - Y5 |