



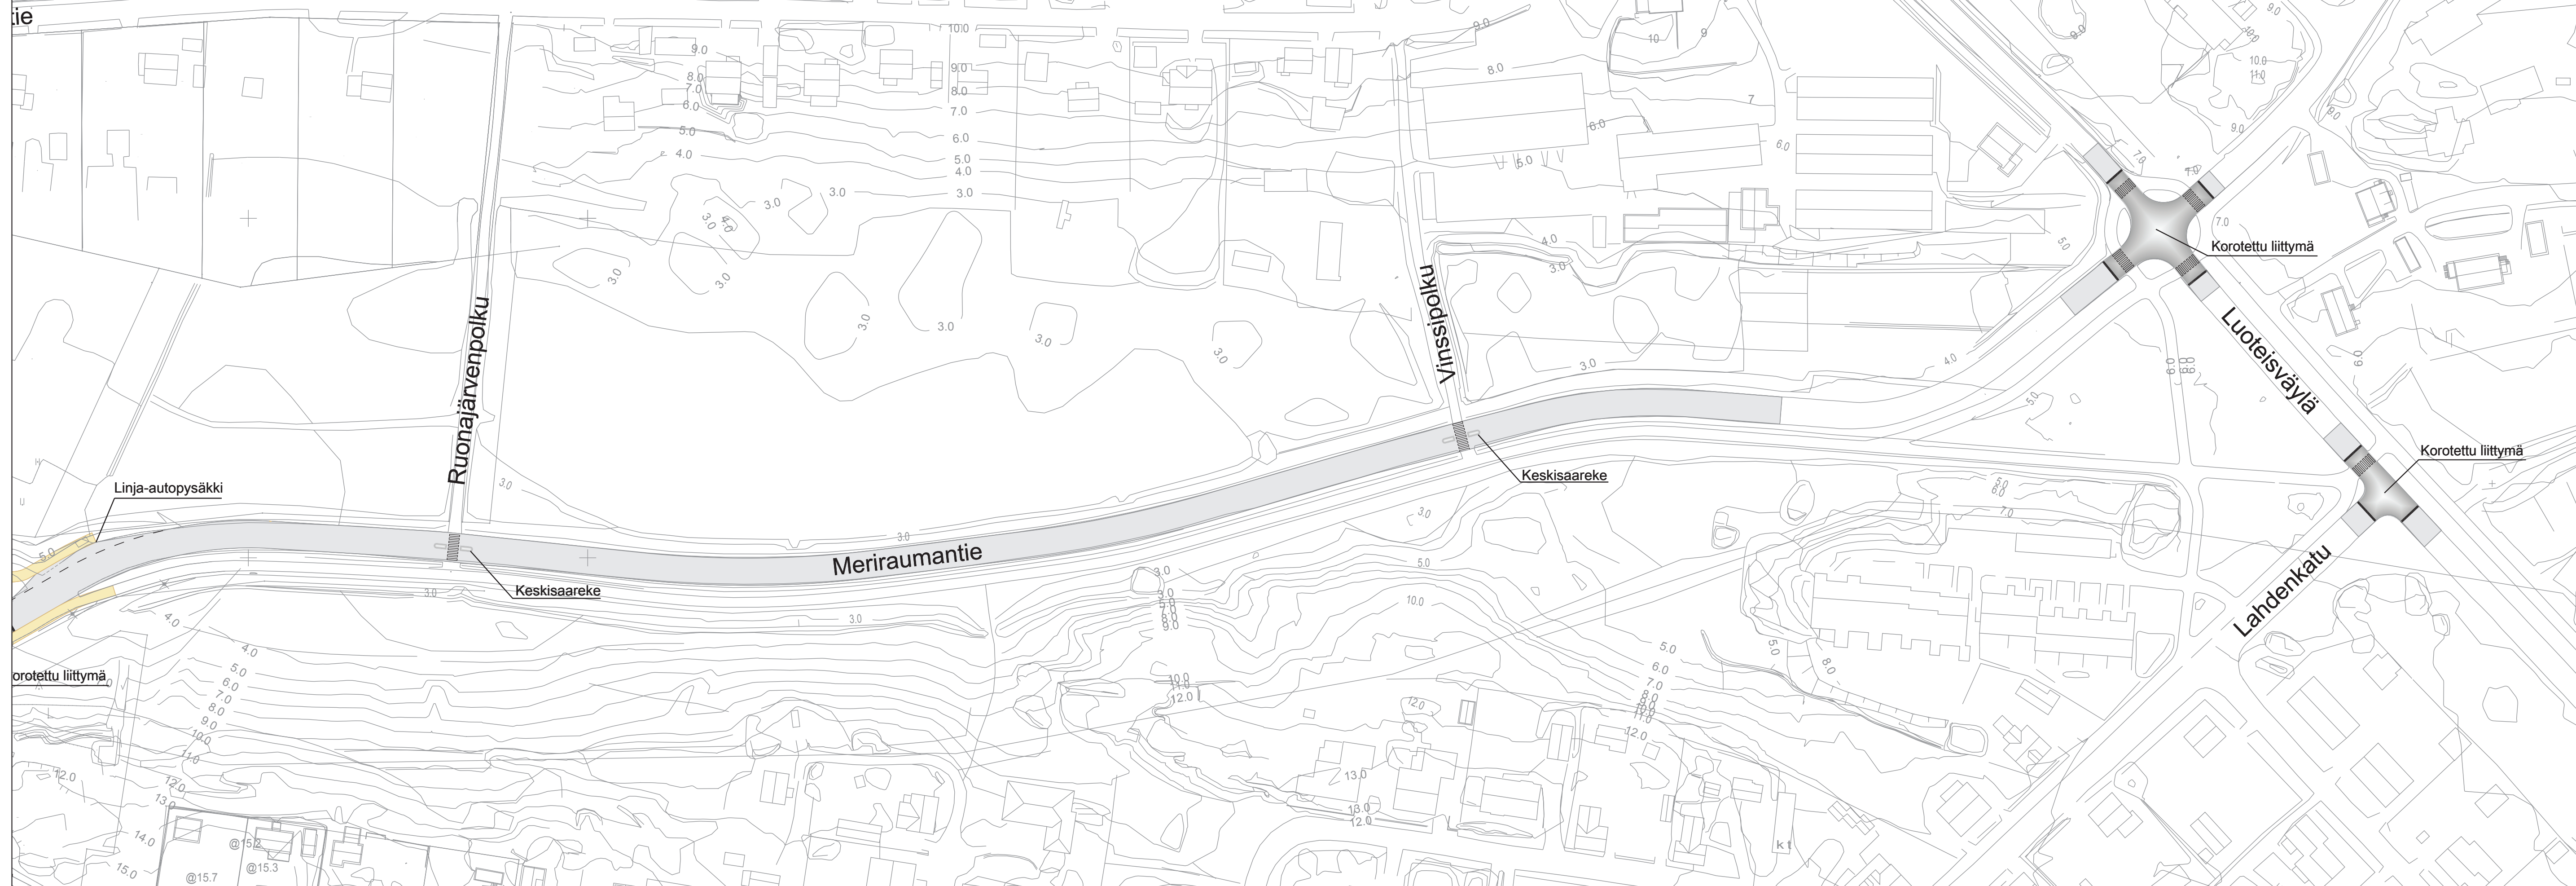

 








# Suunnitelmapartta

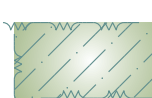

## MERKINNÄT

-  Katu
-  Kevyen liikenteen väylä
-  Korotettu liittymä ja suojat
-  Saarekkeet ja suojat
-  Puistokäytävä ja murskepintainen alue
-  Rantahiekka
-  Nurmi
-  Nykyinen säilytettävä kasvillisuus
-  Ruoppausalue
-  Istutettava puu
-  Pussiautomaatilla varustettu "koiraroskis"

Merkki	Muutos	Pvm	Suunn.	Tark.
Hankkeen nimi				
MERIRAUMAN KEHITTÄMISEN YLEISSUUNNITELMA				
Piirustuksen sisältö				
SUUNNITELMAKARTTA Meriraumantie välillä Ruonajärvenpolku - Luoteisväylä				
			RAUMAN KAUPUNKI	
Pvm	Suunn.	Pvm		
31.10.03	Proj.pääll.			
Tierekisteritunnus		Mittakaava	Piir.nro	
		1:1000	82104075 - Y2	