


- ALUE 1
- ALUE 2
- ALUE 3
- ALUE 4
- ALUE 5

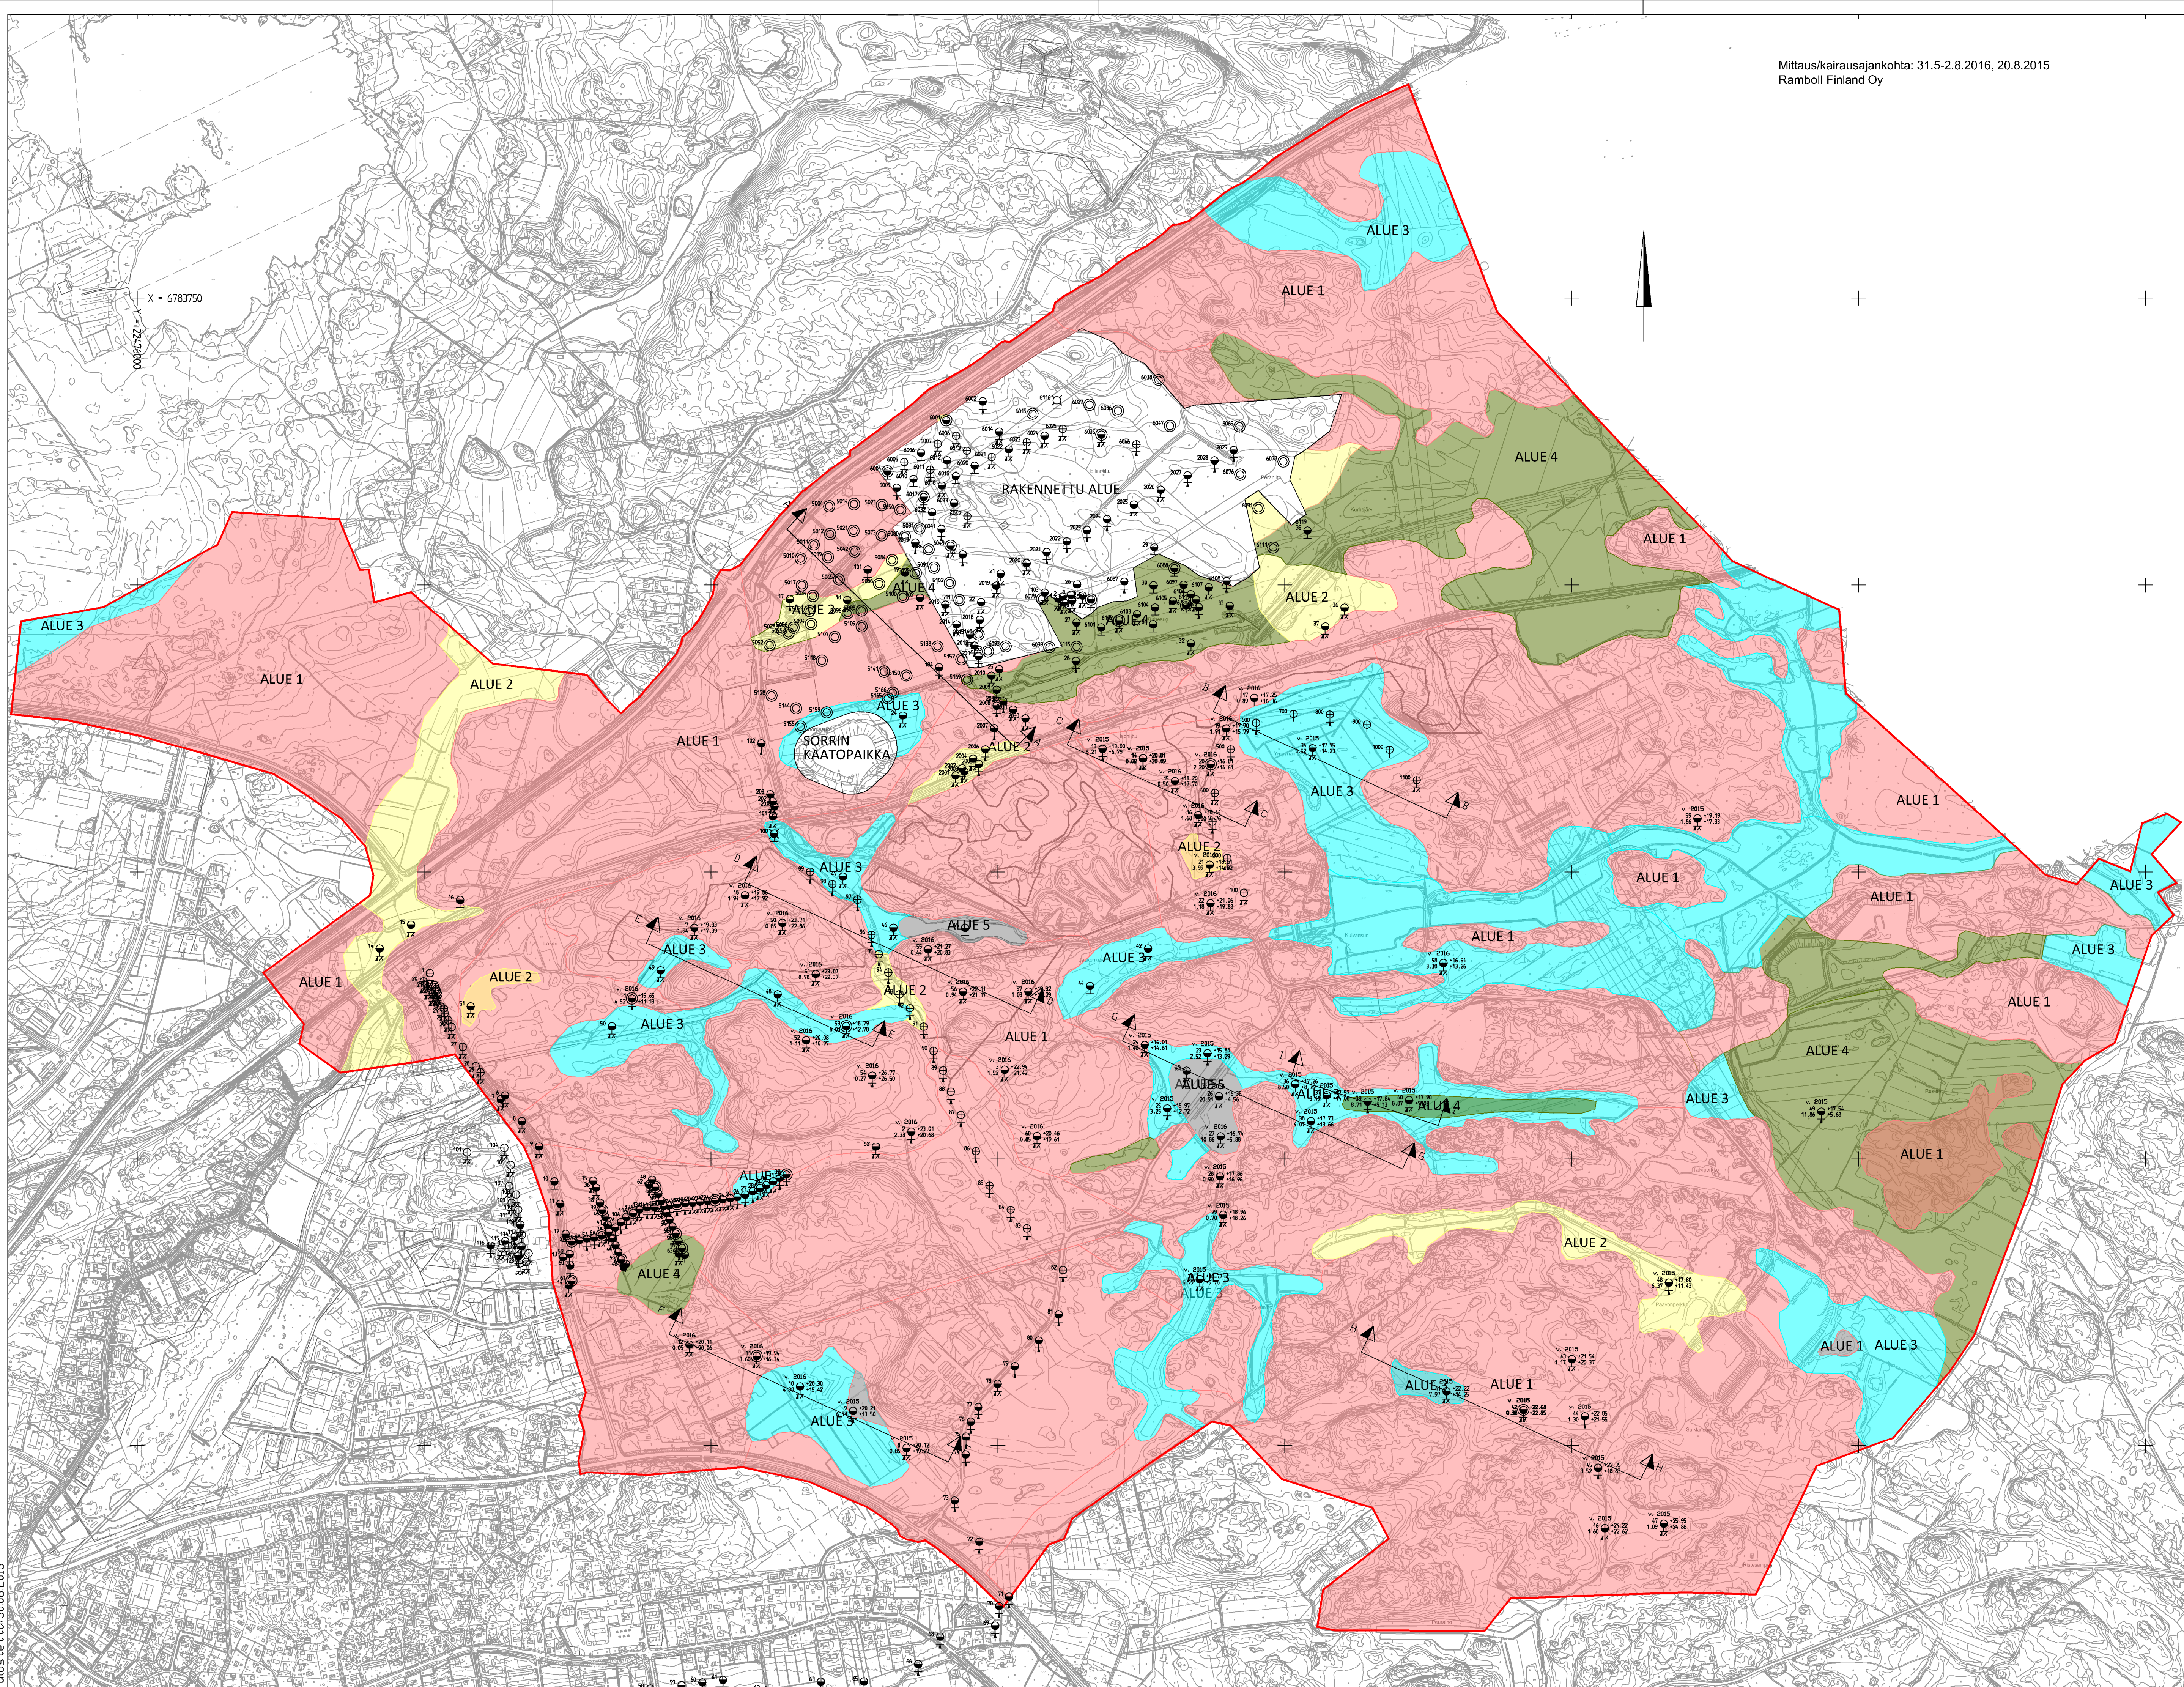

K.osa/ kyla	Kortti/ tila	Toritti/ Rn:o	Viranomaismerkintöjä
Rakennusluonnos			Pinustussaji
Rakennuskohteen nimi ja osoite	Rauman koillinen teollisuusalue OYK		Mittakaava Tutkimus/rakennettavuuskartta 1:7500
Suunn. ala	Tuotanto	Koordinaattijärjestelmä	GK22/n2000
		Ramboll PL 718, Pakkahuoneenaukio 2 33101 Tampere puh. 020 755 611 www.ramboll.fi	Tecodo
Suomi (nimi, tunnus, allekirj.) Matti Holopainen		Pinustussaji 1	Maasto 30.8.2016
		Pin.	Hyv.
		AKol	Jouko Noukka

T:\GEO\2016\1510026876_RAUMAN_KOILLINEN_TEDLLISUUSALUE_DYK\06_GEDSUUNNITTELU\TUTKIMUSKARTTA.DWG
 Luostettu: 30.08.2016