


X = 6778200
Z = 2707000

X = 6777400
Z = 2707000

MERKINNÄT	
	TOIMINTA-ALUEEN / OTTAMISALUEEN RAJA, 25.6 ha Rajauksen sisäpuolelle sijoittuu kaikki ottotoimintaan liittyvät toiminnot (varastointi, pintamaavallit ym.)
	OTTOALUEEN / LOUHITTAVAN ALUEEN RAJA, 12.2 ha Rajauksen sisäpuolelle sijoittuu varsinaisen louhintatoiminta
	KIINTEISTÖRAJA
	LOUHINTATASO
	RAKENNETTAVA PYSYVÄ SUOJAVALLI Valli rakennetaan alueen pinta-/irtomaista asemakaavan T-alueen eteläreunalle. Vallin rajaus ohjeellinen.
	RAKENNETTAVA AITA

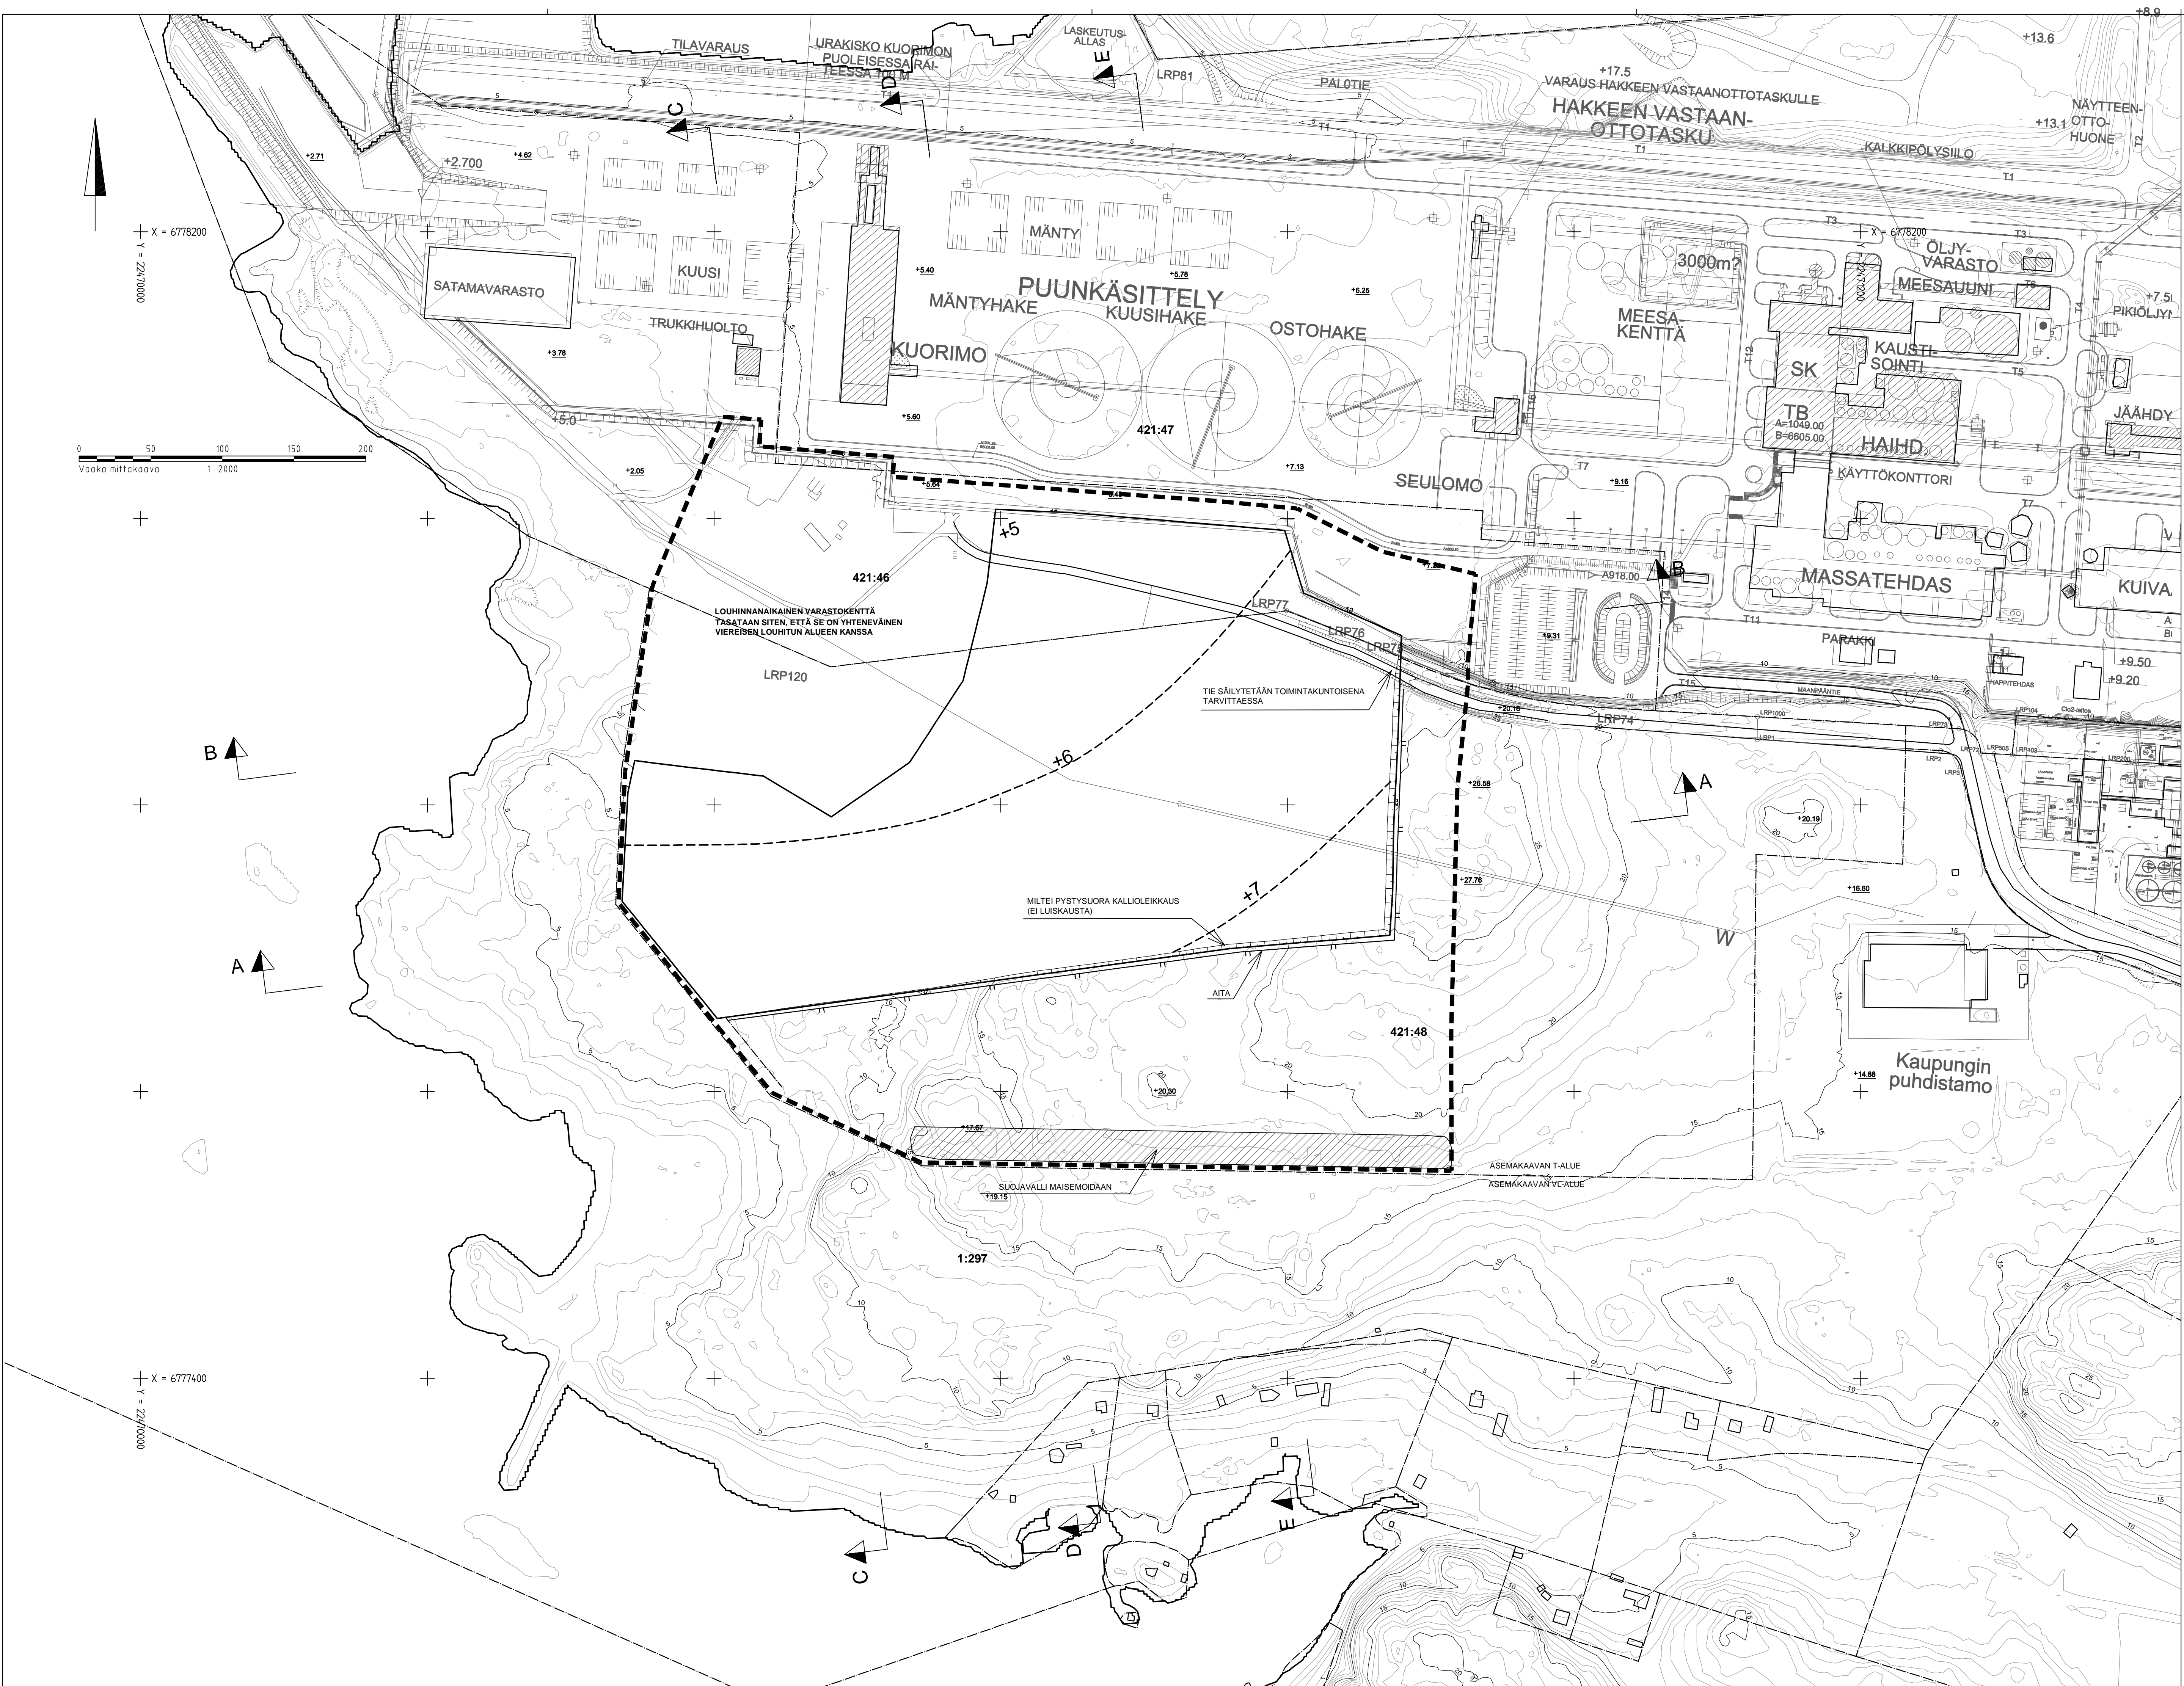

POHJAKARTTA PERUSTUU MAANMITTAUSLAITOKSEN LASERKEILAUSAINEISTOON VUODELTA 2014.

Koordinaattijärjestelmä ETRS-GK-22
Korkeusjärjestelmä N2000

K.osa/ kyla	Kortit/ tila	Tontti/ Rn.o	Viranomaisen merkintä
		421:46, 421:48	
Rakennuslupamäärä	Piirustaja	Suunnitelmapiirustus	Arkkiivoinnointi
Rakennuskohden nimi ja osoite	Piirustuksen sisältö	Määrittäminen	Mittakaava
Metsä Fibre Oy Maanpään tehdaskiinteistö, Rauma Ottosuunnitelma ja ympäristölupahakemus	Louhinnan loppupitänne		1:2000
RAMBOLL Ramboll Finland Oy PL 25, Satorinkatu 6 02401 Espoo puh. 020 755 611	Suunn. ala GEO Piirustuksen S2	Työno 1510041499 Mauks	Tiedosto Pvm 3.5.2018
Tyy: (nimi, tutkinto, alkaj.)	Piir. Olin	Suunn. Oscar Lindfors	