

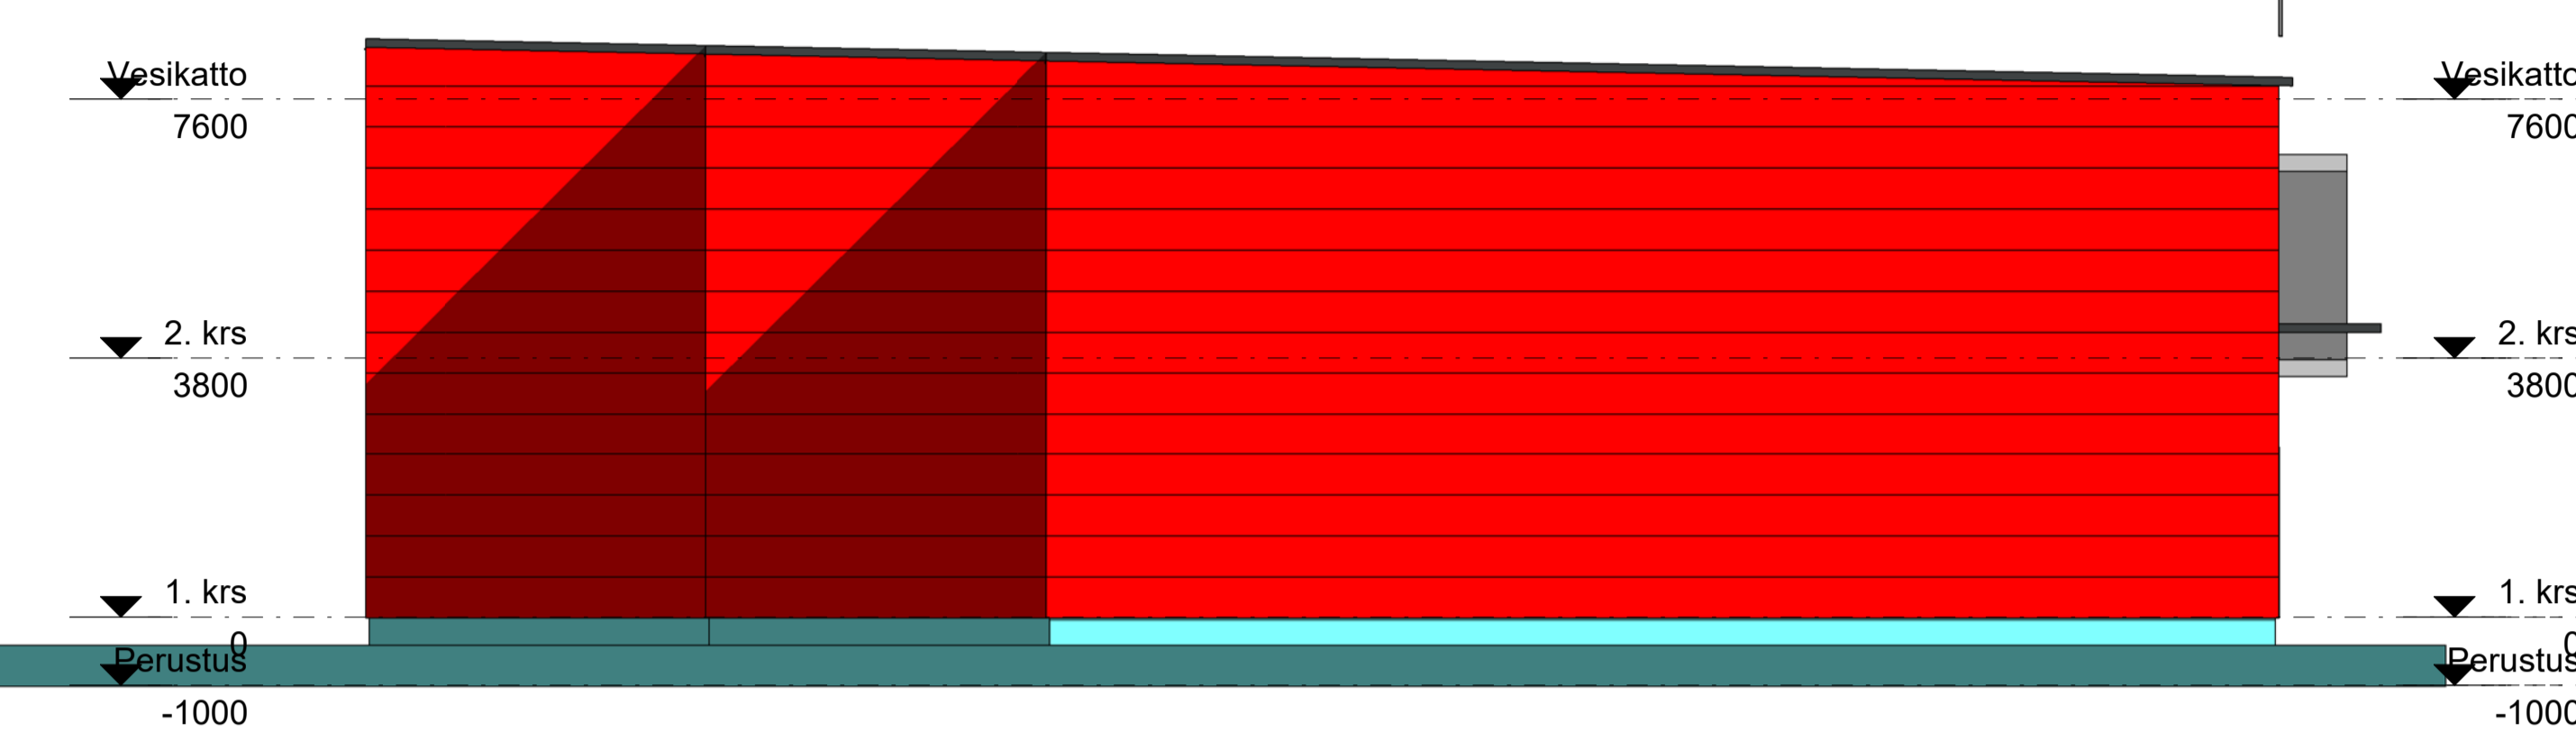



Itä ARK TP 1 : 100

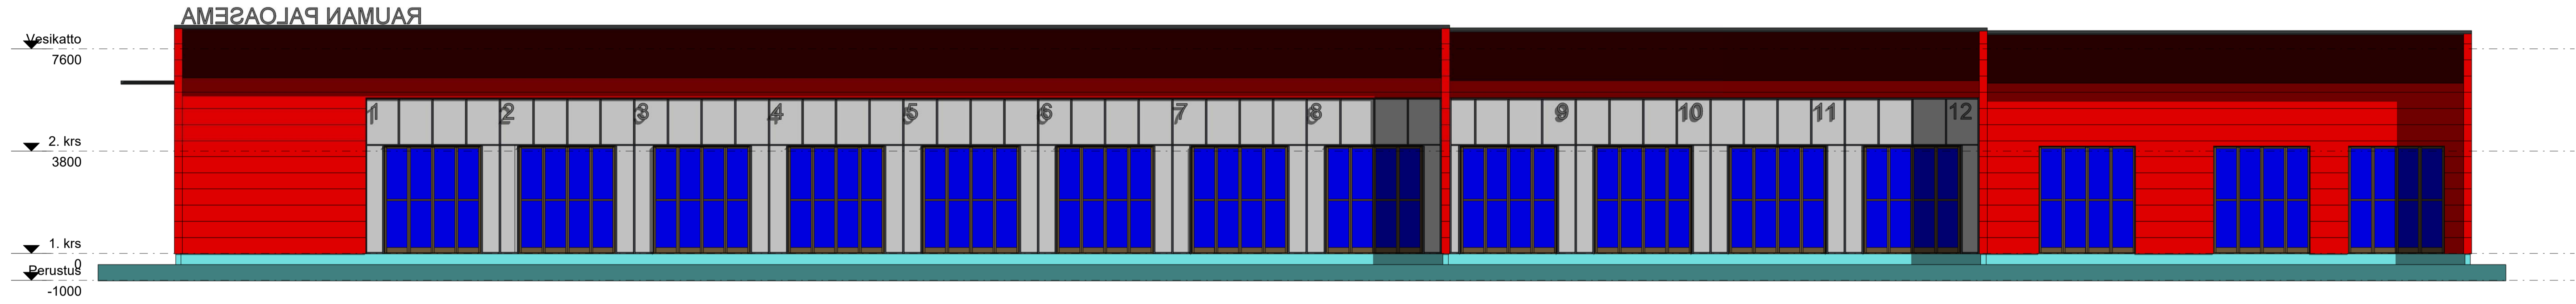

Länsi ARK TP 1 : 100

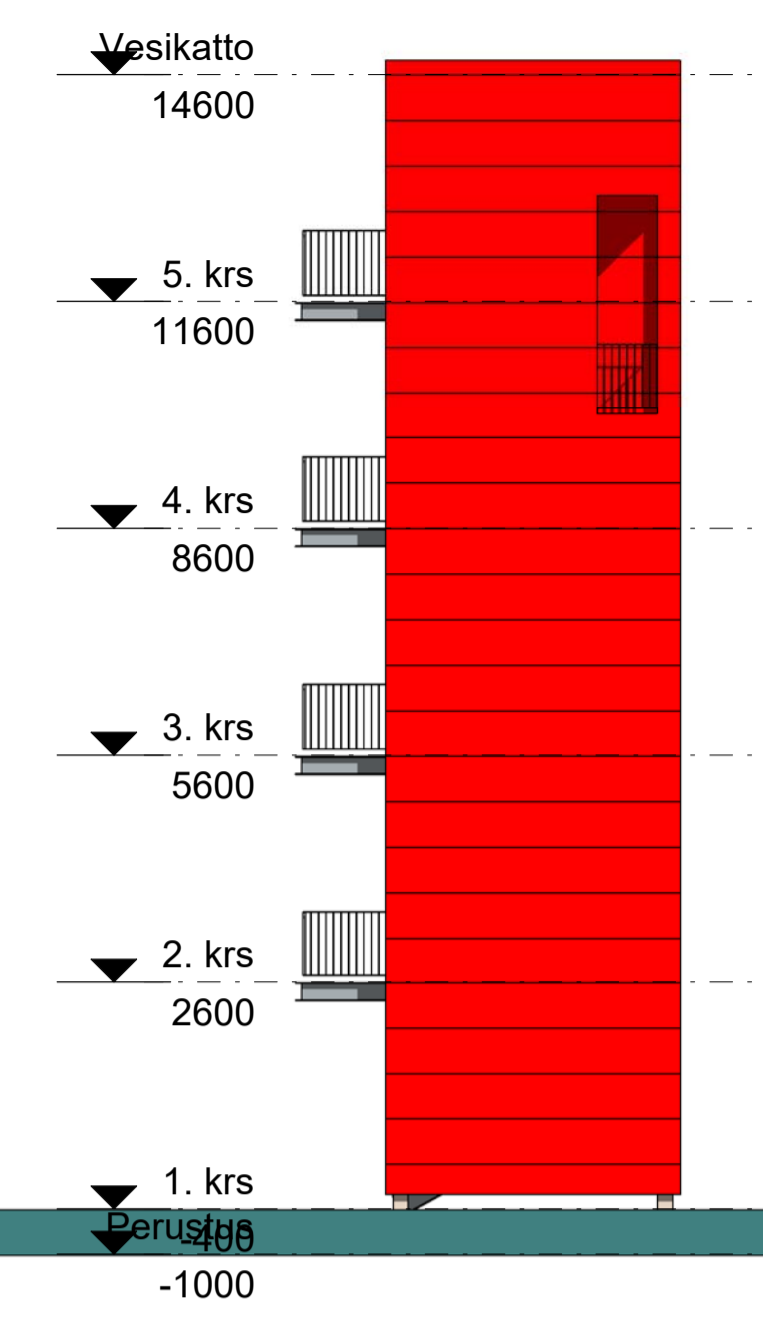

Etelä ARK TP 1 : 100

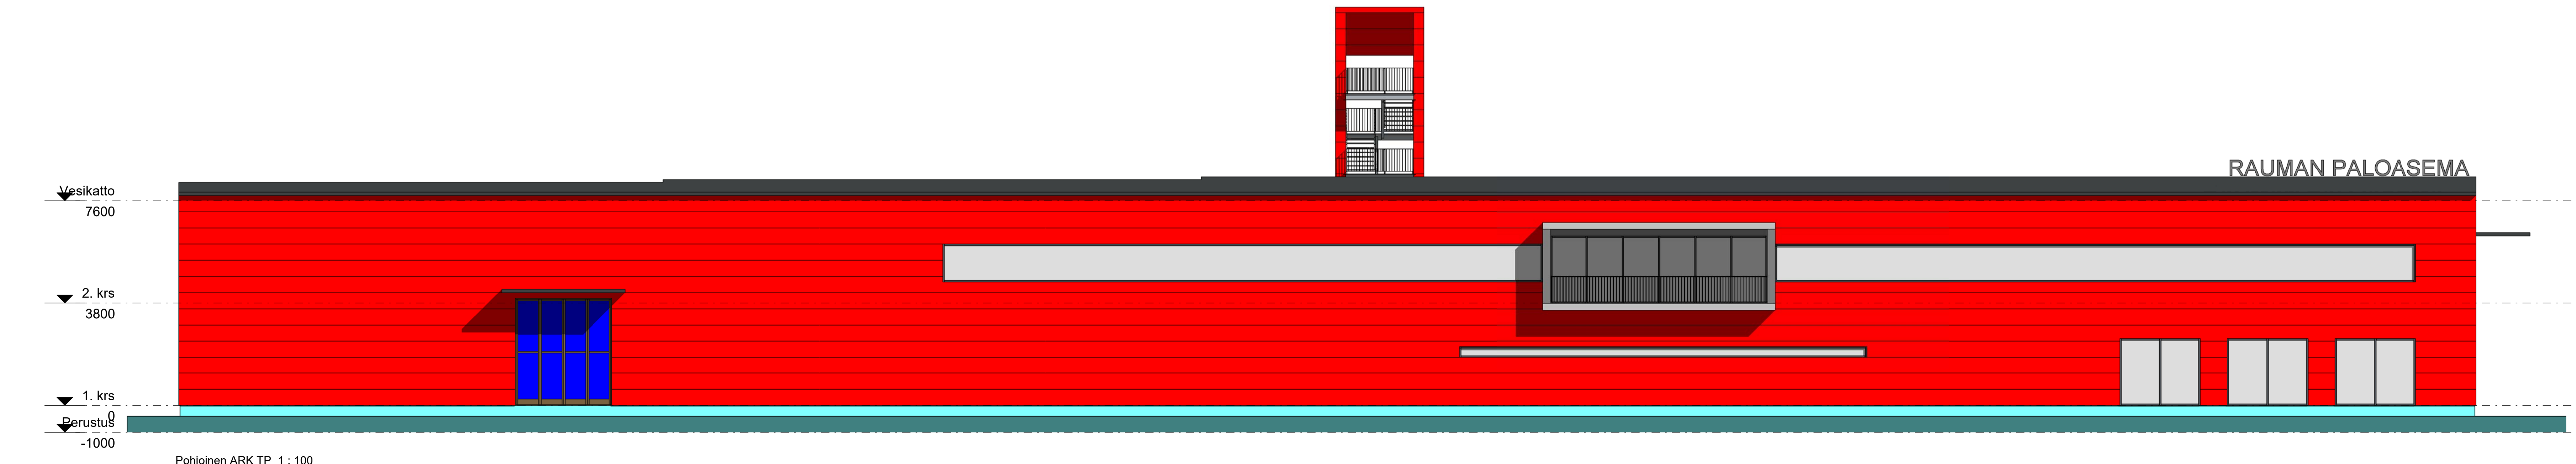

Pohjoinen ARK TP 1 : 100

Tunnus	Muutos	Päiväys
Kaupunginosa / Kunta / Tila 1	Sivu / Rivi 296	Viivonumeron merkintä
Rakennusnumero UUJISRAKENNUS	Piirustustyylit TILAKAAVIOLUONNOS	Julkaisun numero
Rakennuksen numero / Rakennuksen numerit / Rakennusnumeroset		
Rakennuskohde Satakunnan pelastuslaitos Rauman paloasema	Piirustuksen sisältö Julkisivut	mittakaava 1:100
Seurustellon yhteydessä yht. malli ja puhelinnumero ARCCI - Rauma Savilankatu 13 A 4, 20100 Rauma jouni.sjblom@arcci.fi +358445506055	Työnumero 19815	Piirustuksen laajuus A_F30100_L
Viivonumeron merkintä (tili, sivu, alue) ja päivämäärä RA Jouni Sjblom	Suorittanut ARK	Tiedote 20.05.2019

