



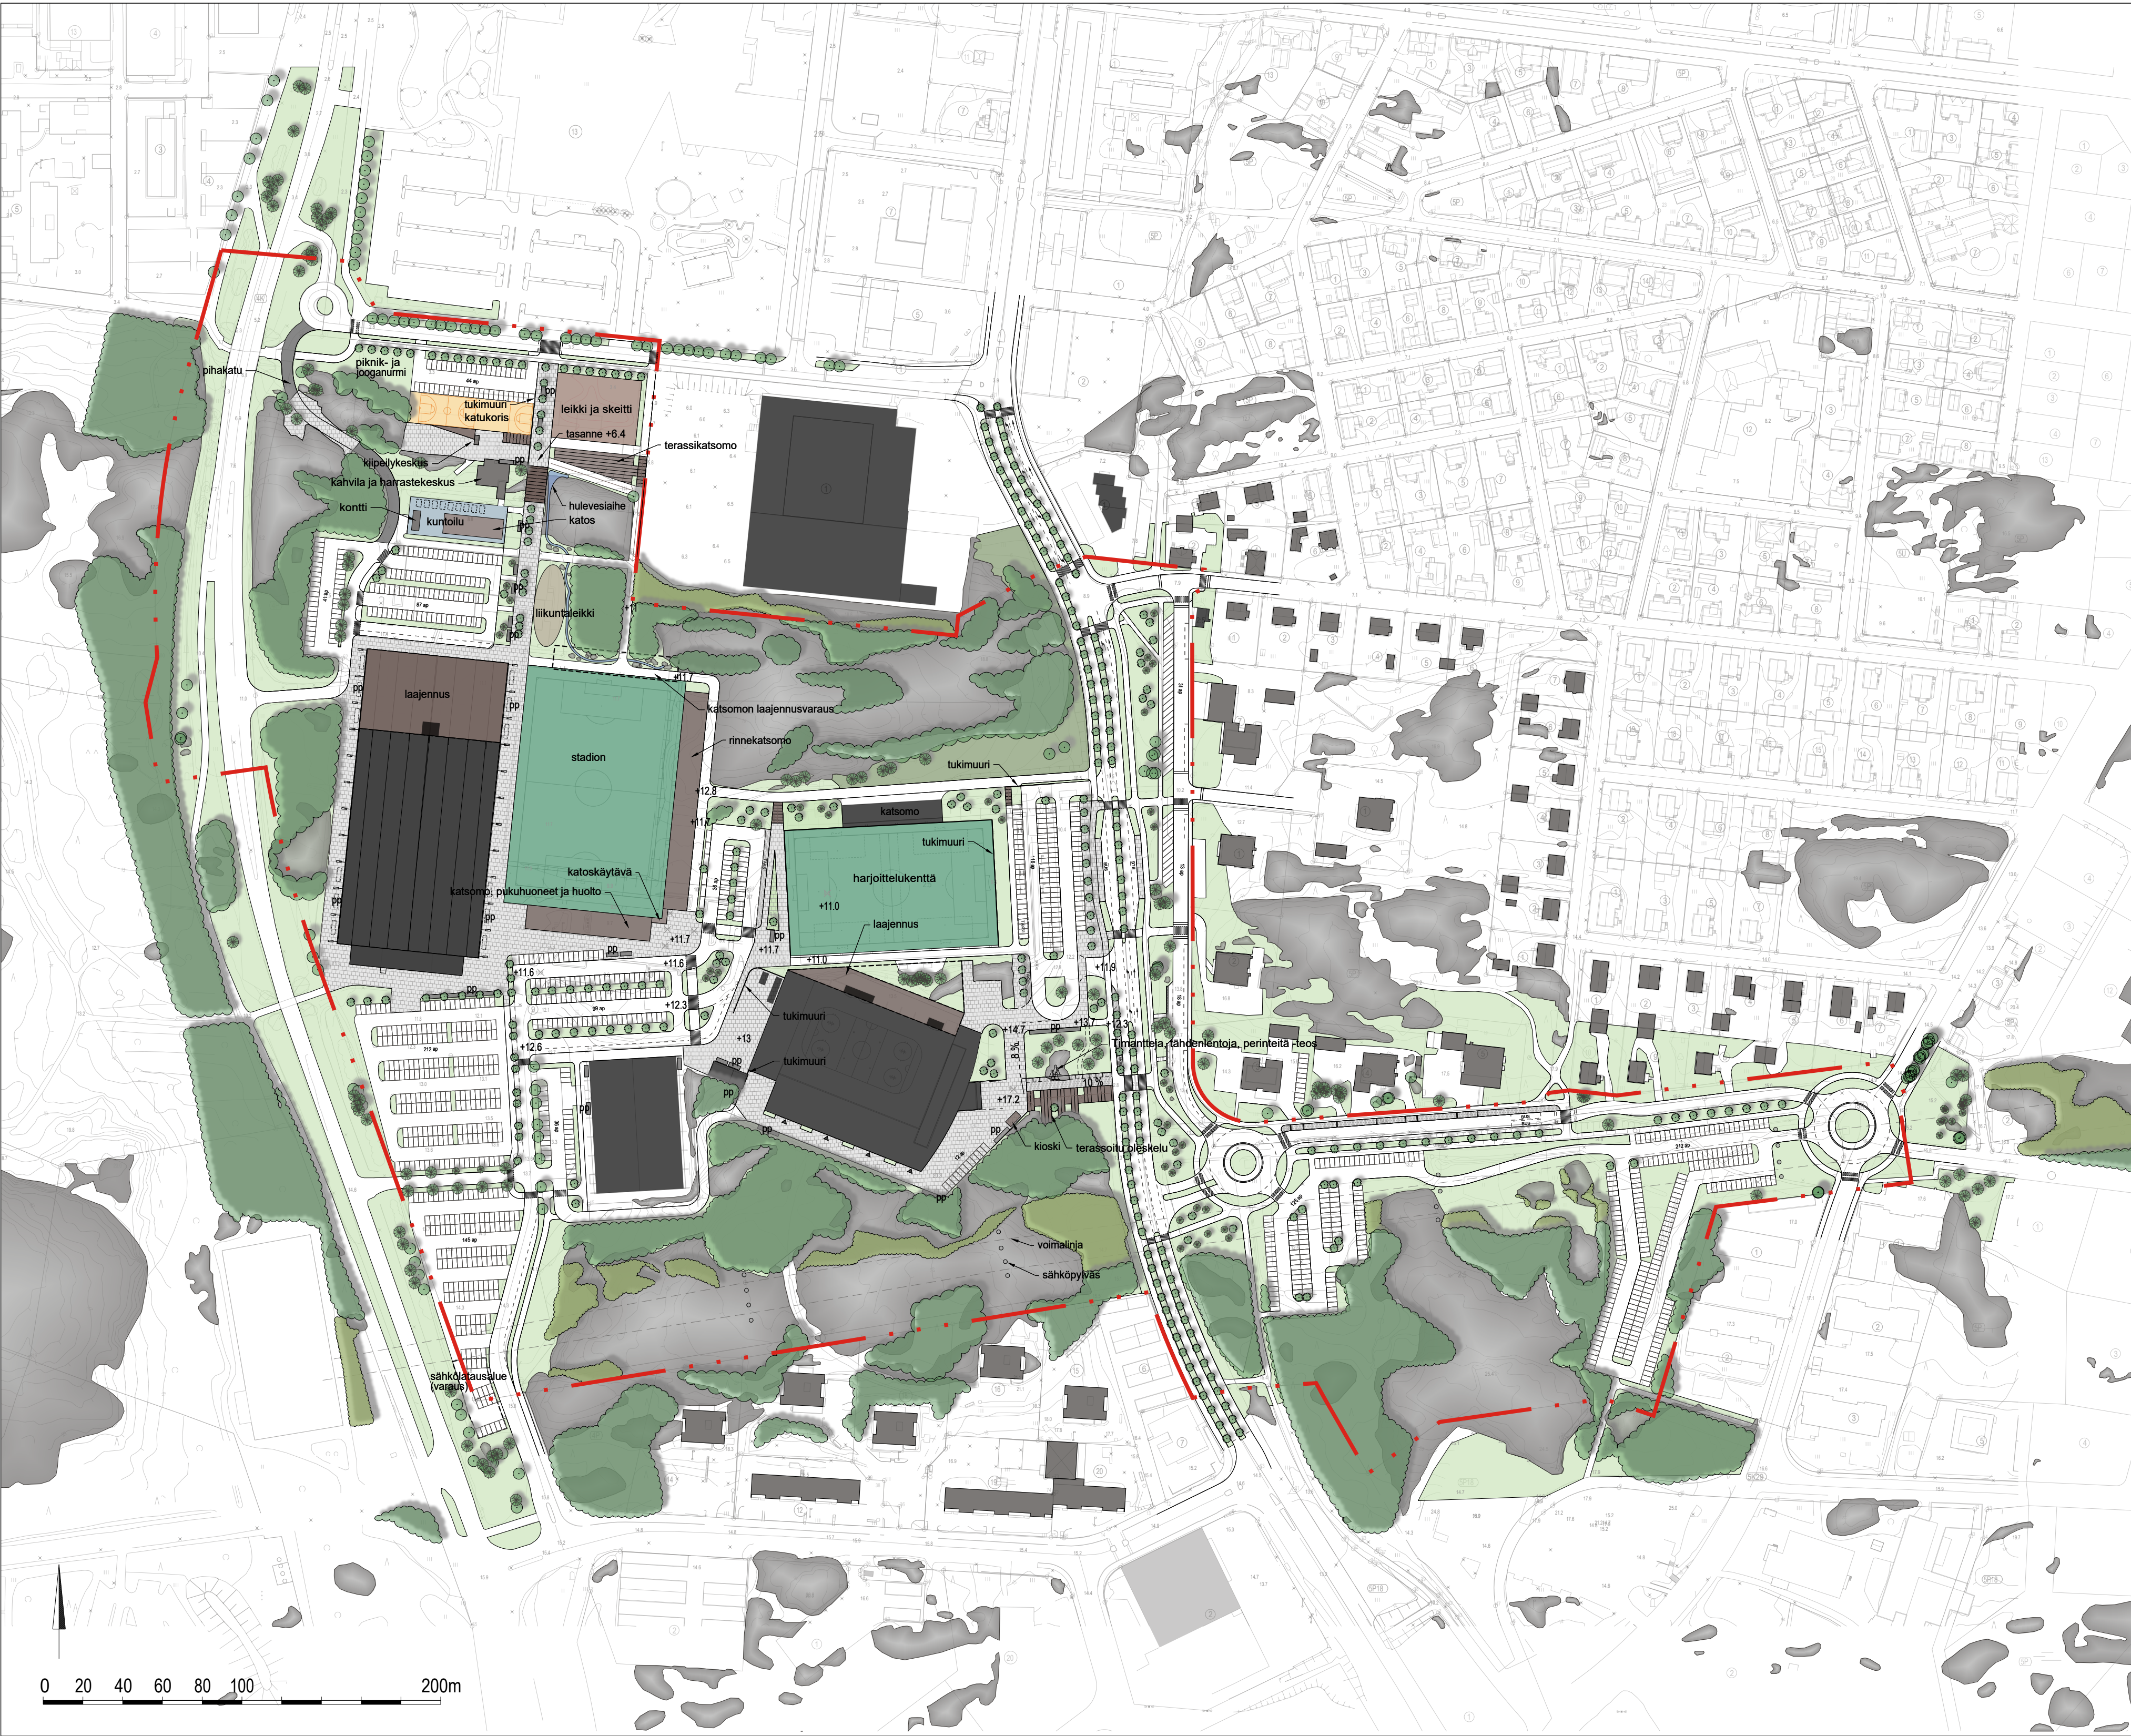

PIIRUSTUSMERKINNÄT

- suunnittelualan raja
- puustoinen alue
- matala puusto
- istutettava lehti-/havupuu
- säilytettävä lehti-/havupuu
- avokallio
- viheralue
- ruderaattialue
- tekonurmi
- pihakatu
- kivetty aukiomainen alue
- kiveys
- toiminnallinen alue, liikunta ja leikki
- nykyinen rakennus
- laajennus/uudisosa
- pysäköintialue
- portaat
- polkupyöräpysäköinti/lisäpyöräpysäköinti kesäaikaan
- poistuva korko
- +11.0
- liikimääräinen suunniteltu korko

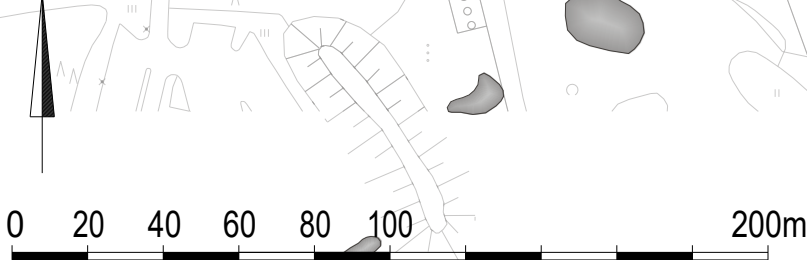

RAUMAN KAUPUNKI			NAHTÄVILLÄ	
Tekninen toimiala			VAHV. TIE tai	LTK §
Kaavotus			KATU	LTK §
			VAHV. JOHDOT	LTK §
Äijänsuon urheilukeskus				
YLEISSUUNNITELMA			KP	
ASEMAPIIRUSTUS			Korvaa	
KOKO ALUE			Korvattu	
Hyväksyntä	28.11.2024	Mk	XXXX	
Tarkistanut	28.11.2024	1:2000		
Suunnittelut	MVu MBi MHa	Koord. ja j. ETRS-GK22		
Piirtänyt	HSa Mjo	Kork. ja j. N2000		
SITOWISE				