


F:\RFI\2024\ND18\X\RFI\2024\ND18\761510087448_LAKARI_ETELAINEN_AK_HULEVESSELVITYS\10_TULOKSET\DWG\KAAVA\AAVAHDOTUS\AIHENYKTY\TILAARTTA.DWG
Tulokset
02.12.2025

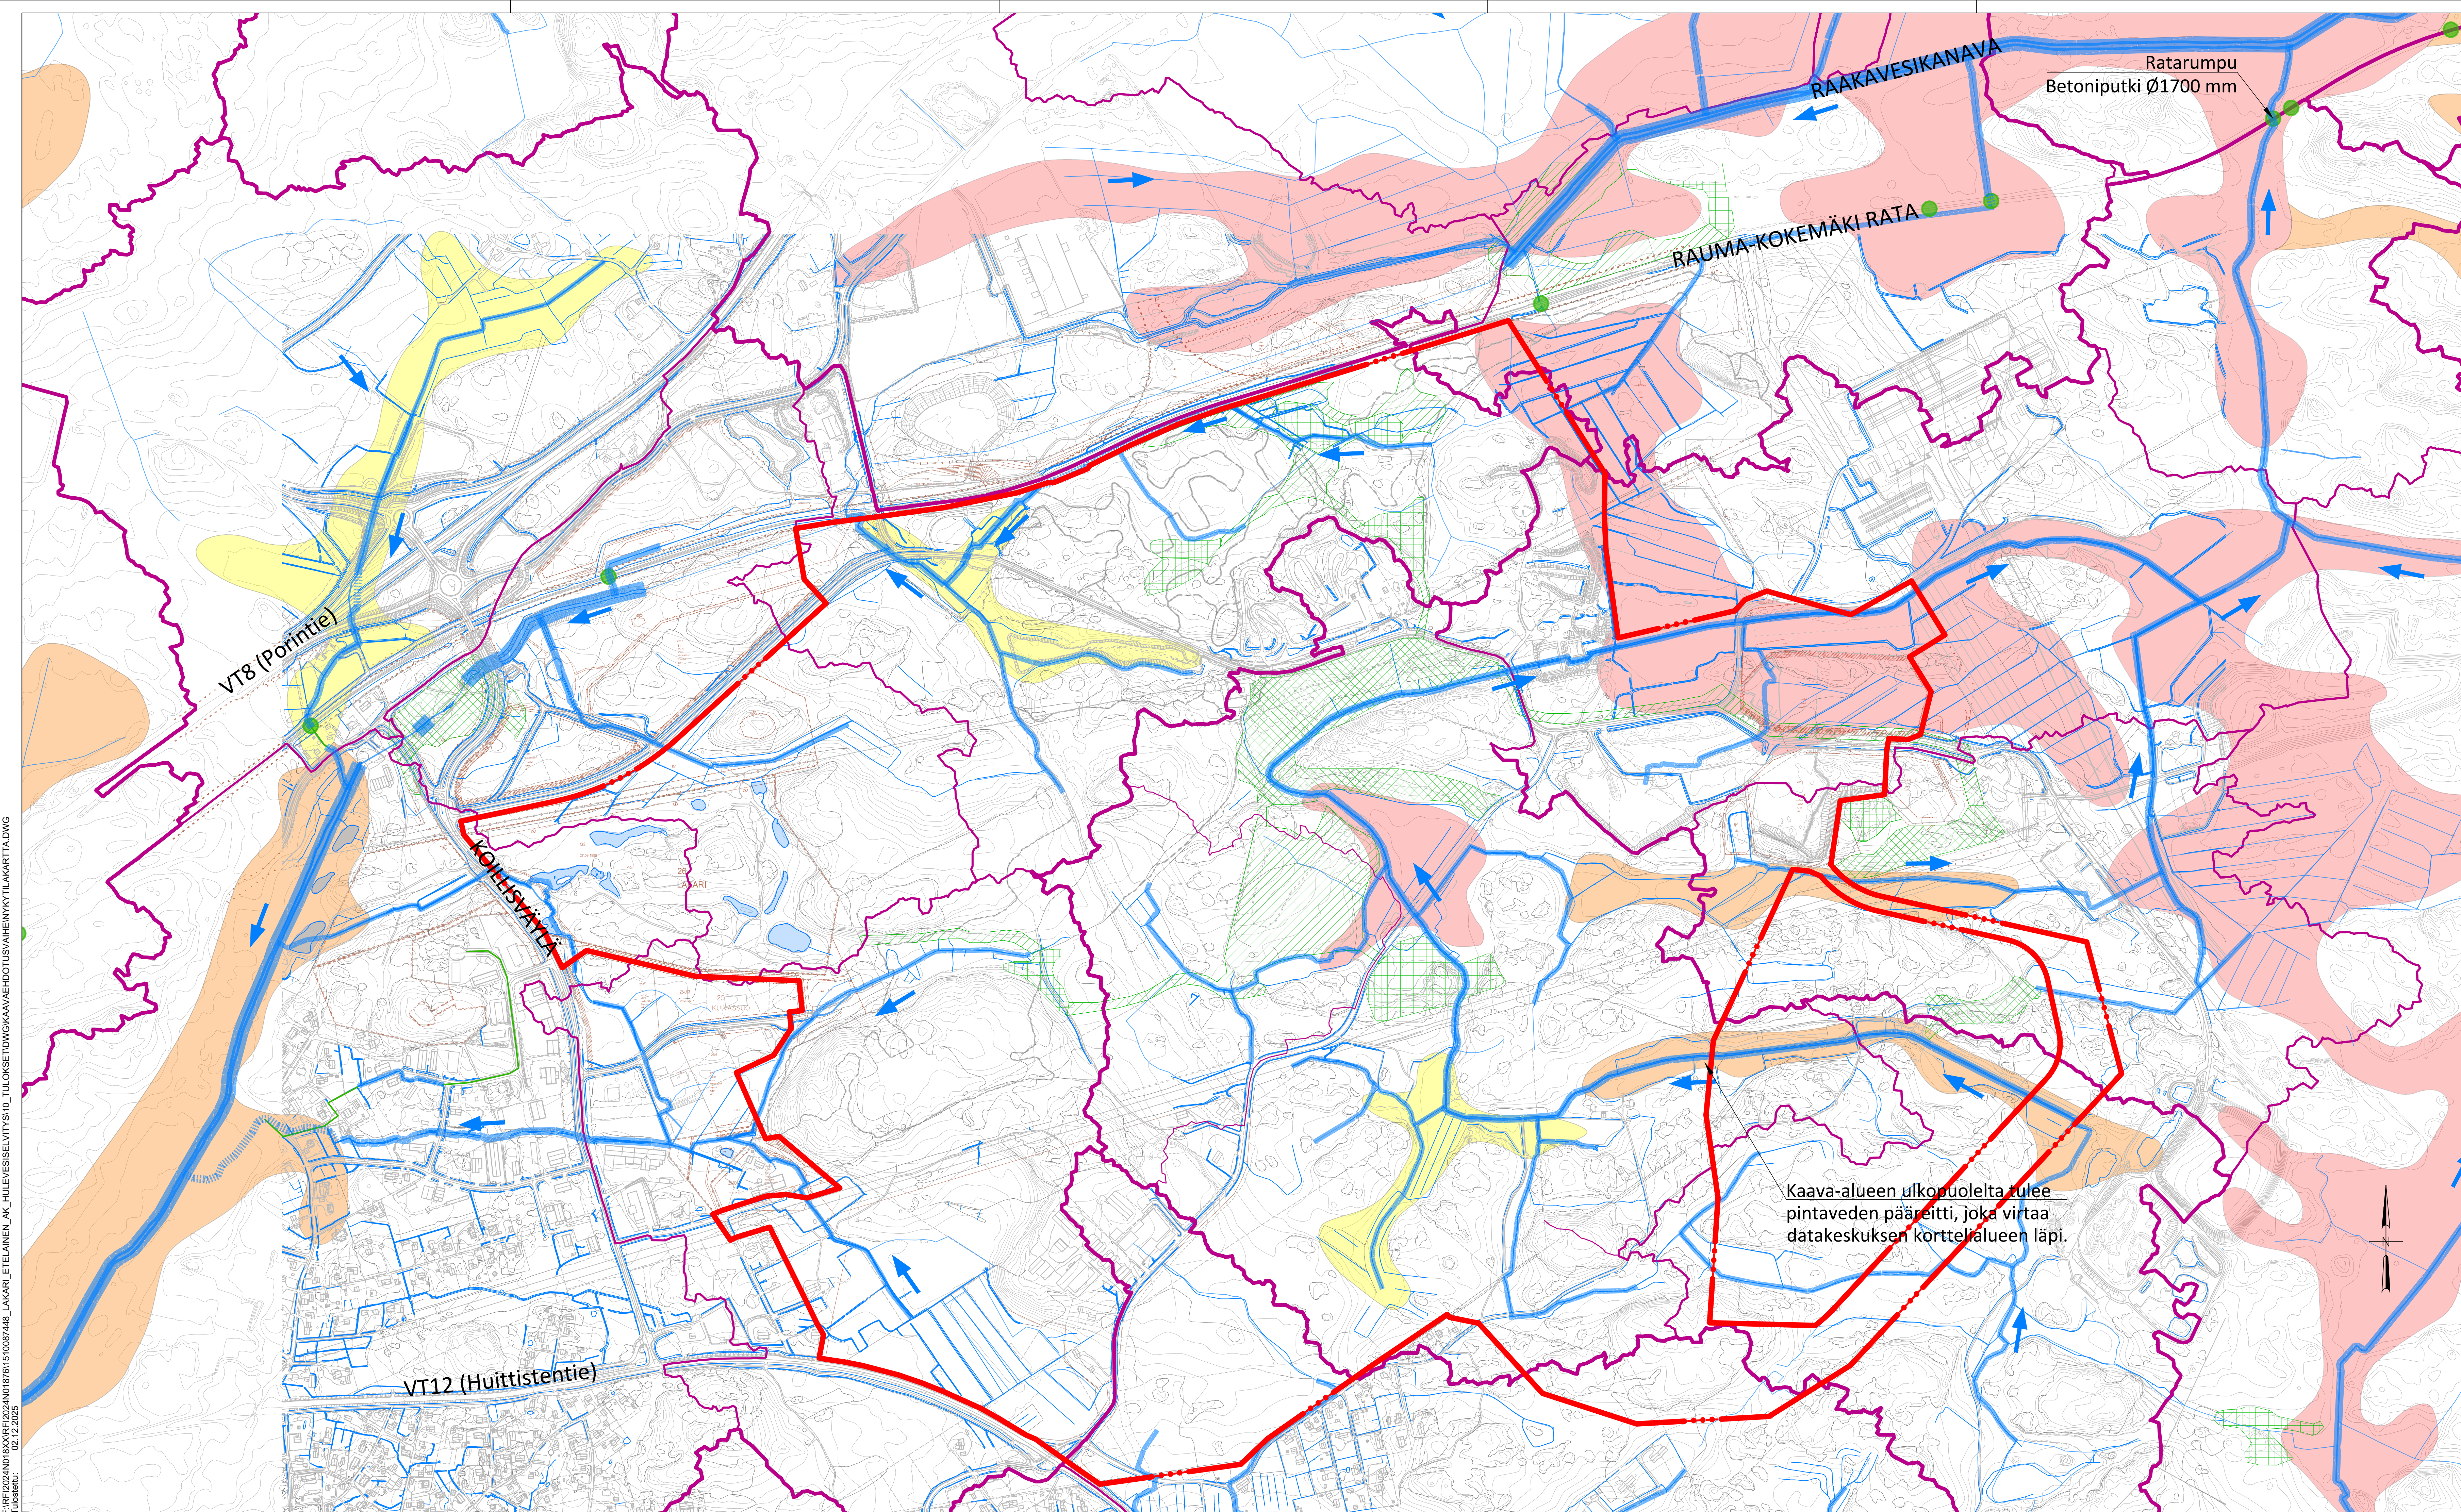

MERKINTÖJEN SELITYKSET

- · — · — Kaava-alueen raja
- Avouoma ja virtaussuunta; päävirtausreitit korostettu
- Ratarummun sijainti
- Vedenjakaja
- ▨ Liito-oravien elinympäristö
- ▧ Liito-oravien kulkureitti

Happamien sulfaattimaiden esiintymistodennäköisyys (GTK 2024)

- Suuri
- Kohtalainen
- Pieni

Happamat sulfaattimaat (c) GTK 10/ 2024
Korkeusmalli (c) MML 10/ 2024

Koord./ kyllä	Korttel/ tila	Tontti/ Rento	Viranomaismerkintöjä	
Rakennusluvanperuste			Piirustustyylit	Yleiskartta
Rakennuskohteen nimi ja osoite			Piirustuksen sisältö	Mittakaava
Lakari eteläinen ak 26-006			Nykytila ja hydrologia	1:5000
Asemakaavaehdotuksen hulevesisuunnitelma			Koordinaatti/korkeusjärjestelmä	GK22 / N2000
Rauman kaupunki			Maan al	Työno
RAMBOLL			1510087448-001	Tiedosto
Ramboll Kansikatu 5 B 33100 Tampere puh. 030 755 6111 https://fi.ramboll.com			Piirustaja	N1
Suunnittaja, tarkastaja, allekirj.			Piir.	Hyt.
M.Virtanen			Tuul.	P.Paavilainen
				Pvm
				2.12.2025