


F:\RF\2024\018\X\REF\2024\018\76\15\008\748_LAKARI_ETELAINEN_AK_HULEVESSELIVITYS10_TULOUSTUSVAHE_TULOSTUS.DWG
Tuotettu: 02.12.2025

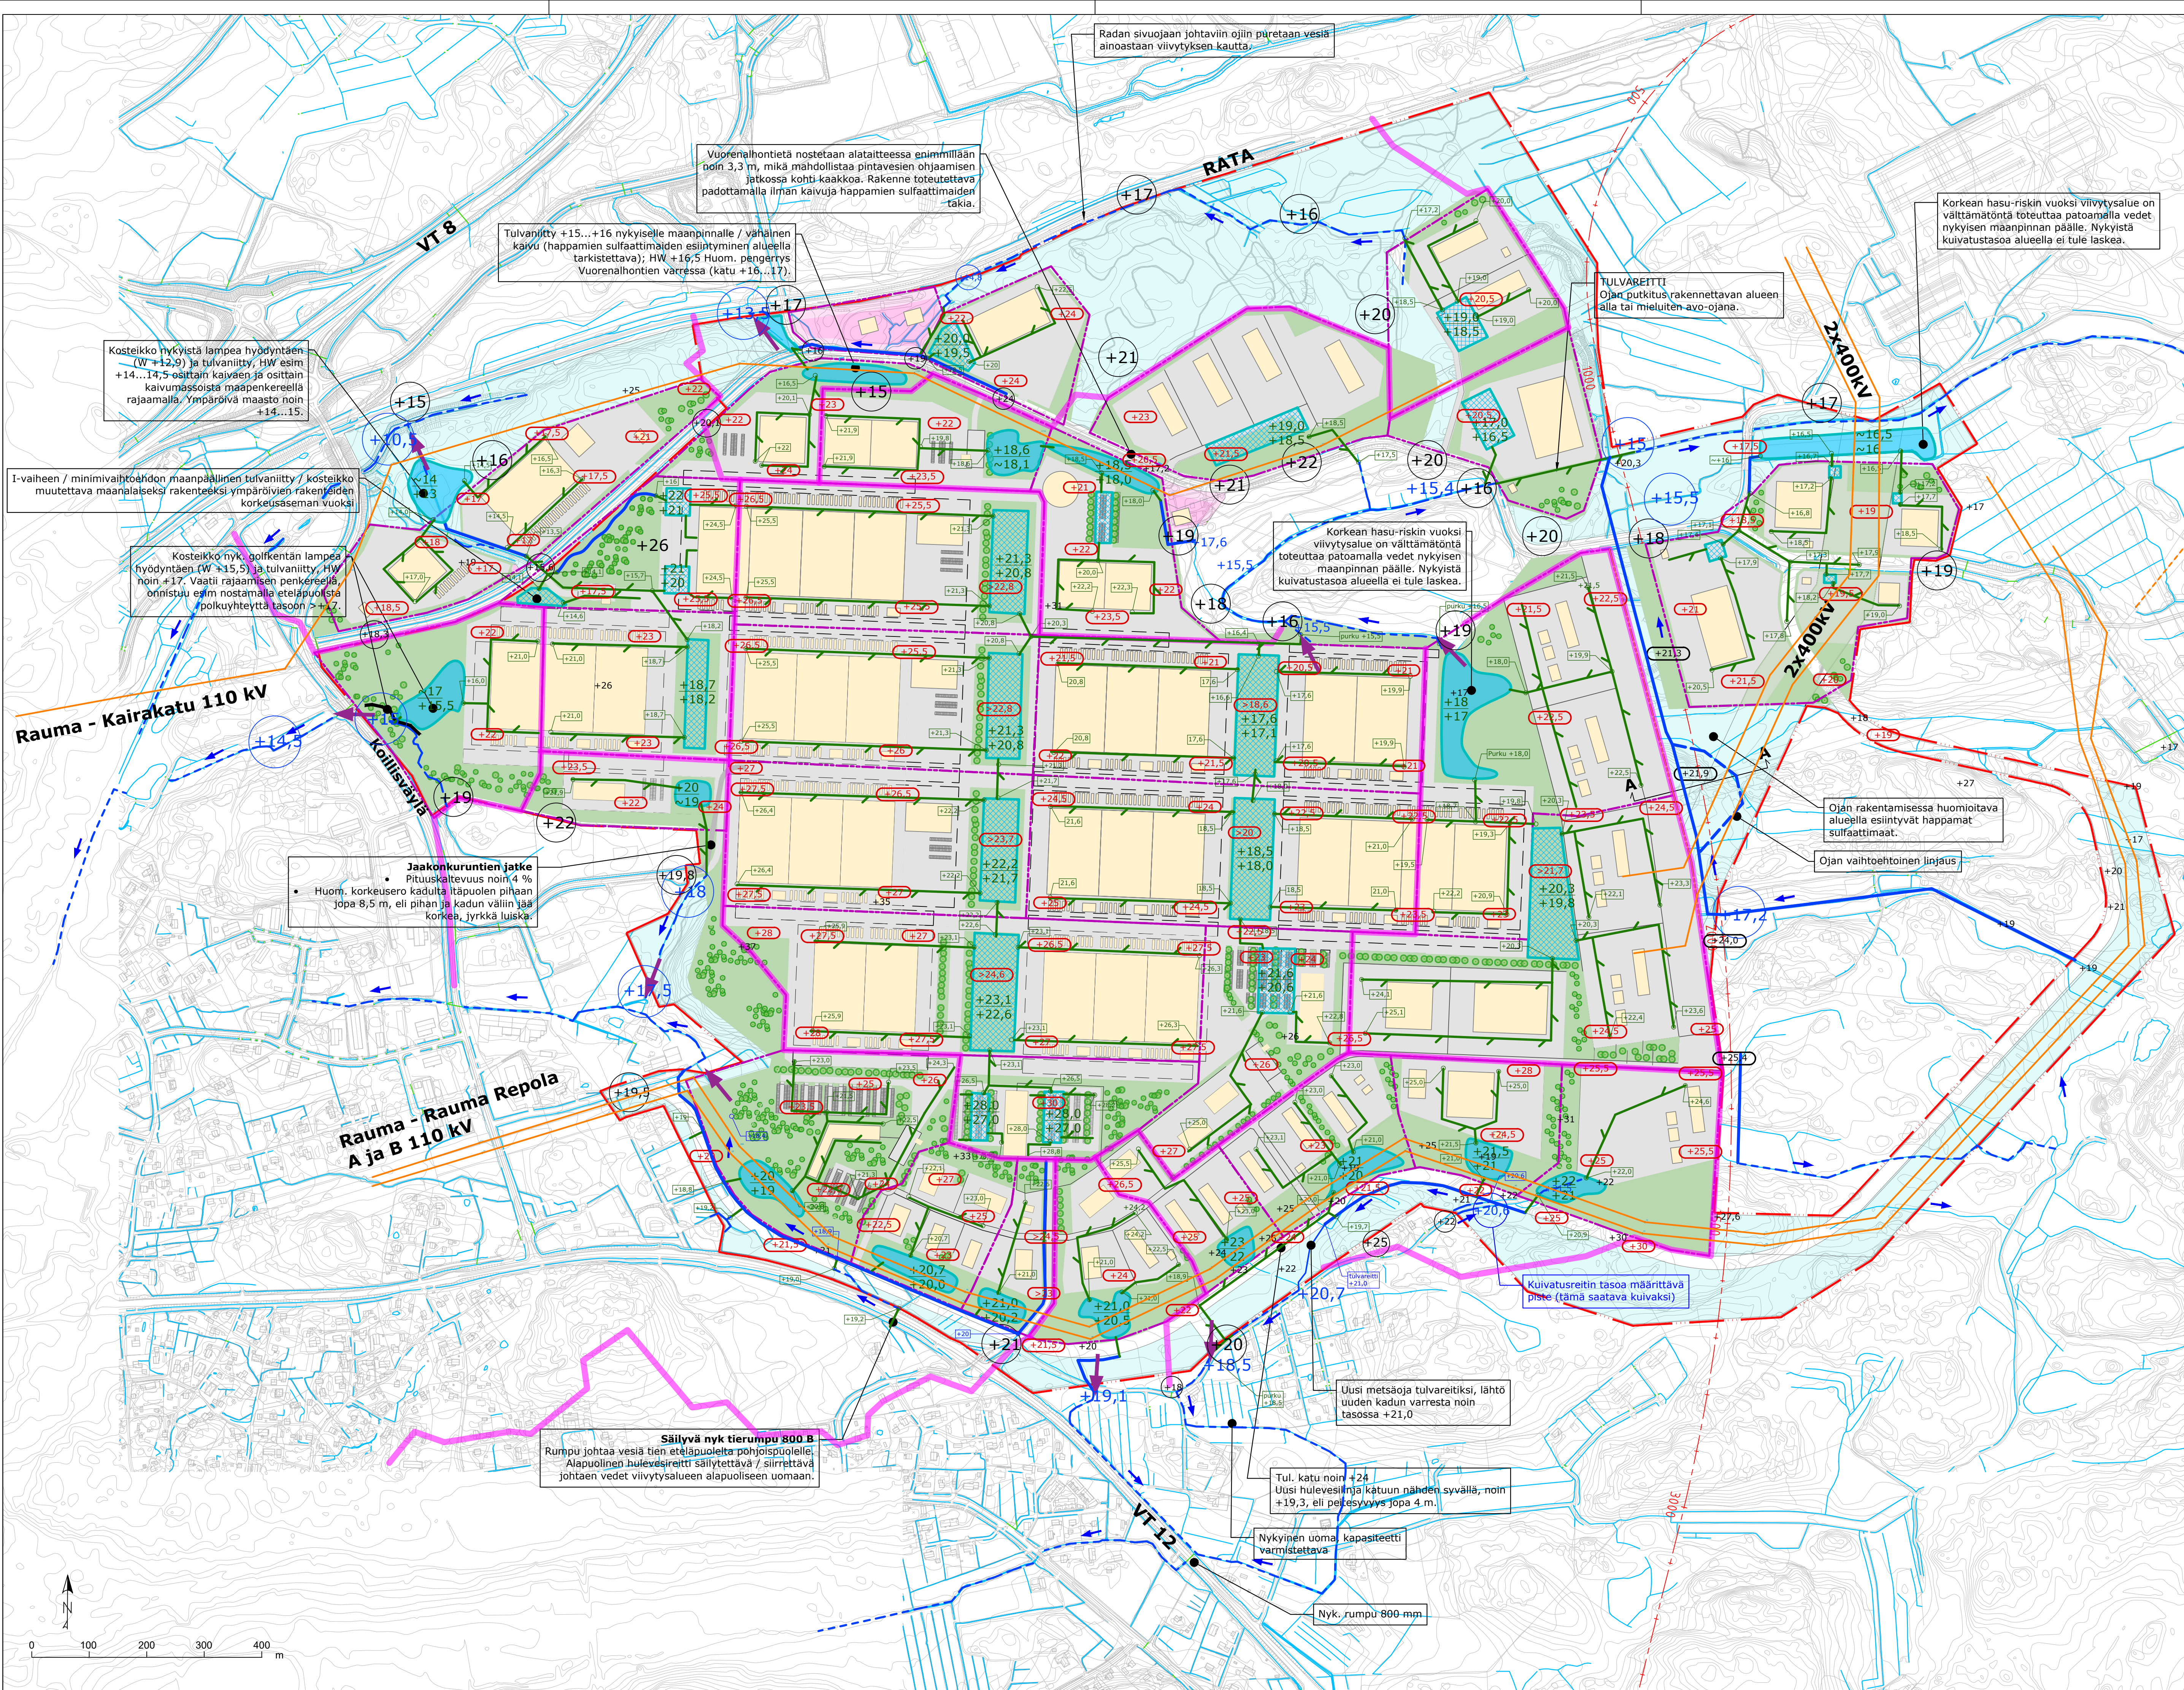

SELITE

- Kaava-alueen raja
- Tuleva päävedenjakaja
- Osavaluma-alueen raja
- Pävaluma-alueen purkupiste
- Virtaussuunta
- Uusi huleveden / luonnonvesien avouoma
- Uusi huleveden / luonnonvesien putkiliinja
- Nykyinen säilytettävä oja/ hulevesien pääpurkureitti pois kaava-alueelta
- Tuleva hulevesien maanalainen viivytysrakenne
- Tuleva hulevesien viivytysalue maan pinnalla (esim. tulvaniitty)

- +18 +18 Nykyinen maaston korkeusasema
- +19 Tuleva tasaus (viitteellinen)
- +18 +18 Säilyvän ojan pohjan korkeus
- +16,3 Uuden ojan vesijuoksu (pohjan korkeus)
- +16,3 Uuden hulevesiviemärin vesijuoksu
- +18 (Viitteellinen hulevesirakenteen tulvataso)
- +17 Viitteellinen hulevesirakenteen pohjan taso

Suunnitelman taustalla on esitetty päivitetty alustava tontinkäyttösuunnitelma (Ramboll 11/2025) sekä punaisella viivalla asemakaavan kaavarajat.

K:osa/ kyla	korttel/ tila	Tontti/ R:oso	Viranomaismerkintöjä	
Rakennusohje			Piirustaja	Yleiskartta
Rakennuskohteen nimi ja osoite			Piirustuksen sisältö	Mittakaava
Lakari eteläinen ak 26-006			Alustava hulevesien hallintasuunnitelma	1:5000
Asemakaavaehdotuksen hulevesisuunnitelma			max vaihtoehto	
Rauman kaupunki			Koordinaatti/korkeusjärjestelmä	GK22 / N2000
Ramboll		Työno	Tiedosto	
Kansikatu 5 B		1510087448-001		
33100 Tampere				
puh. 020 755 611				
https://fi.ramboll.com				
Suunn. (nimi, tulosko, alku)		Piir.	My.	Pvm
P.Paavilainen, L.Lahti		L. Lahti	P.Paavilainen	2.12.2025